




PLANO 1: Situación I.E.S. Celia Viñas en la ciudad

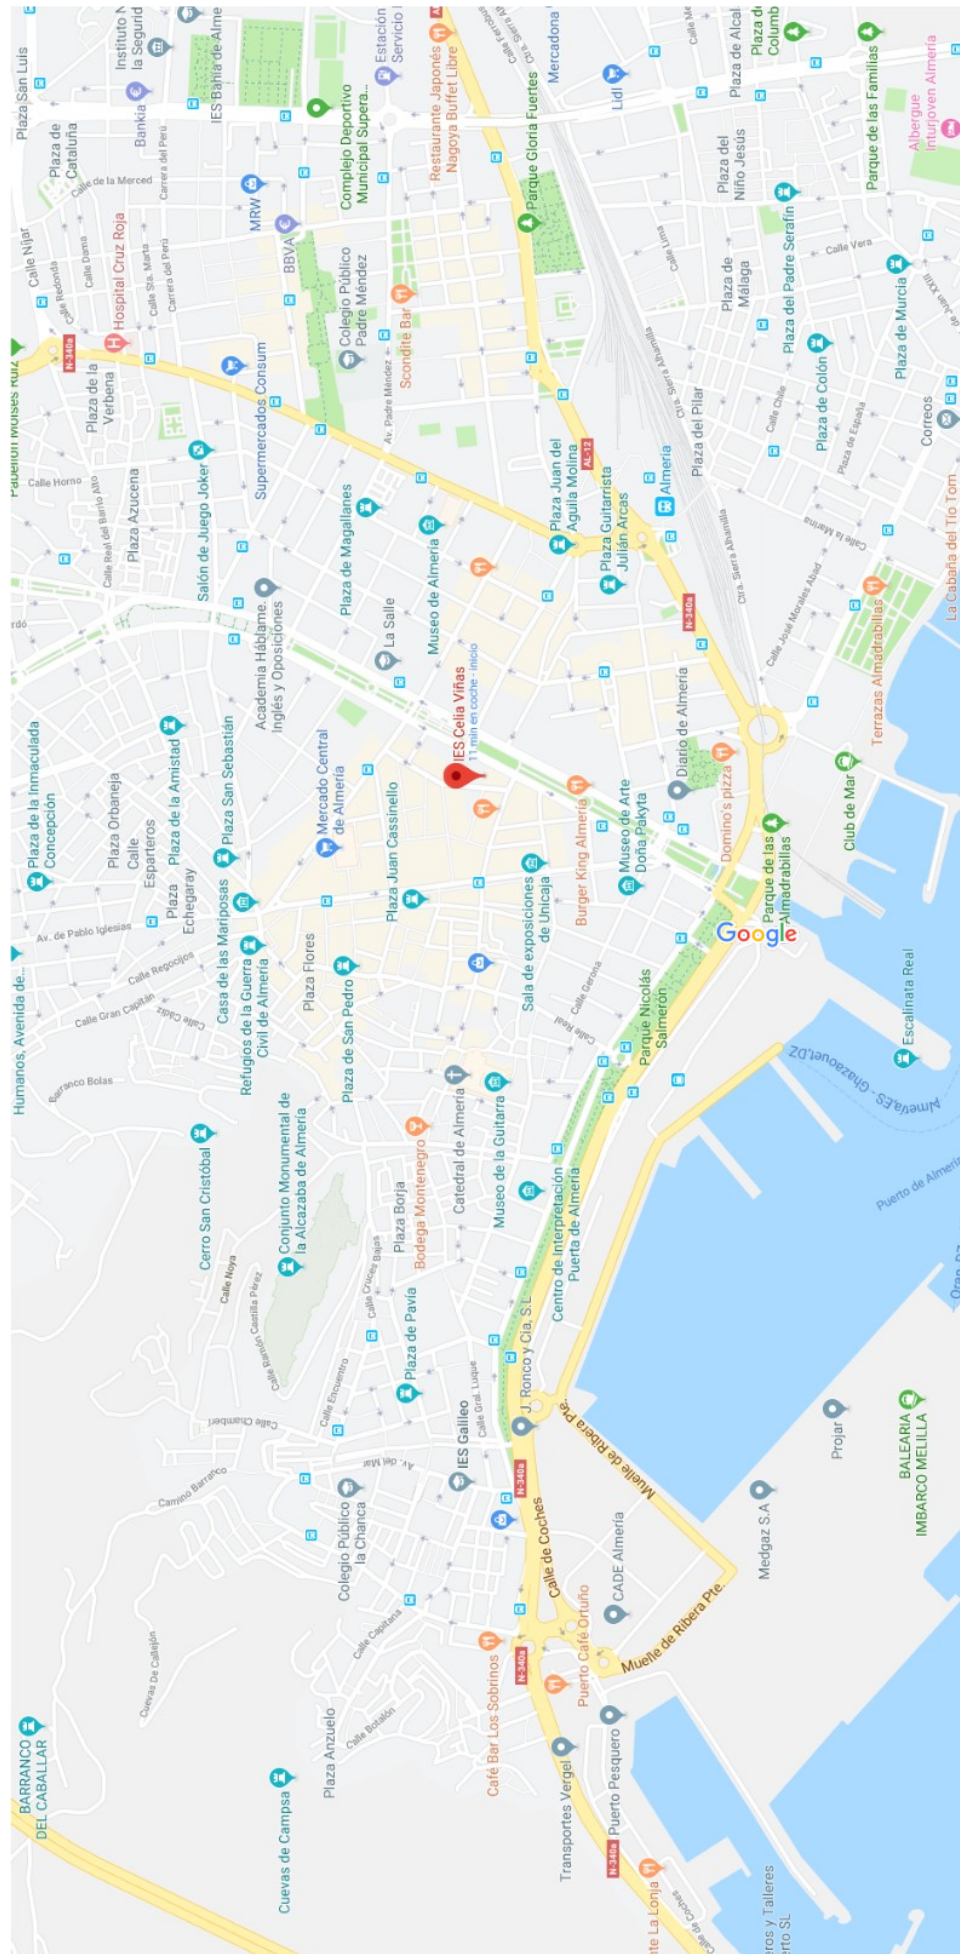

PLANO 2: Situación I.E.S. Celia Viñas en el barrio

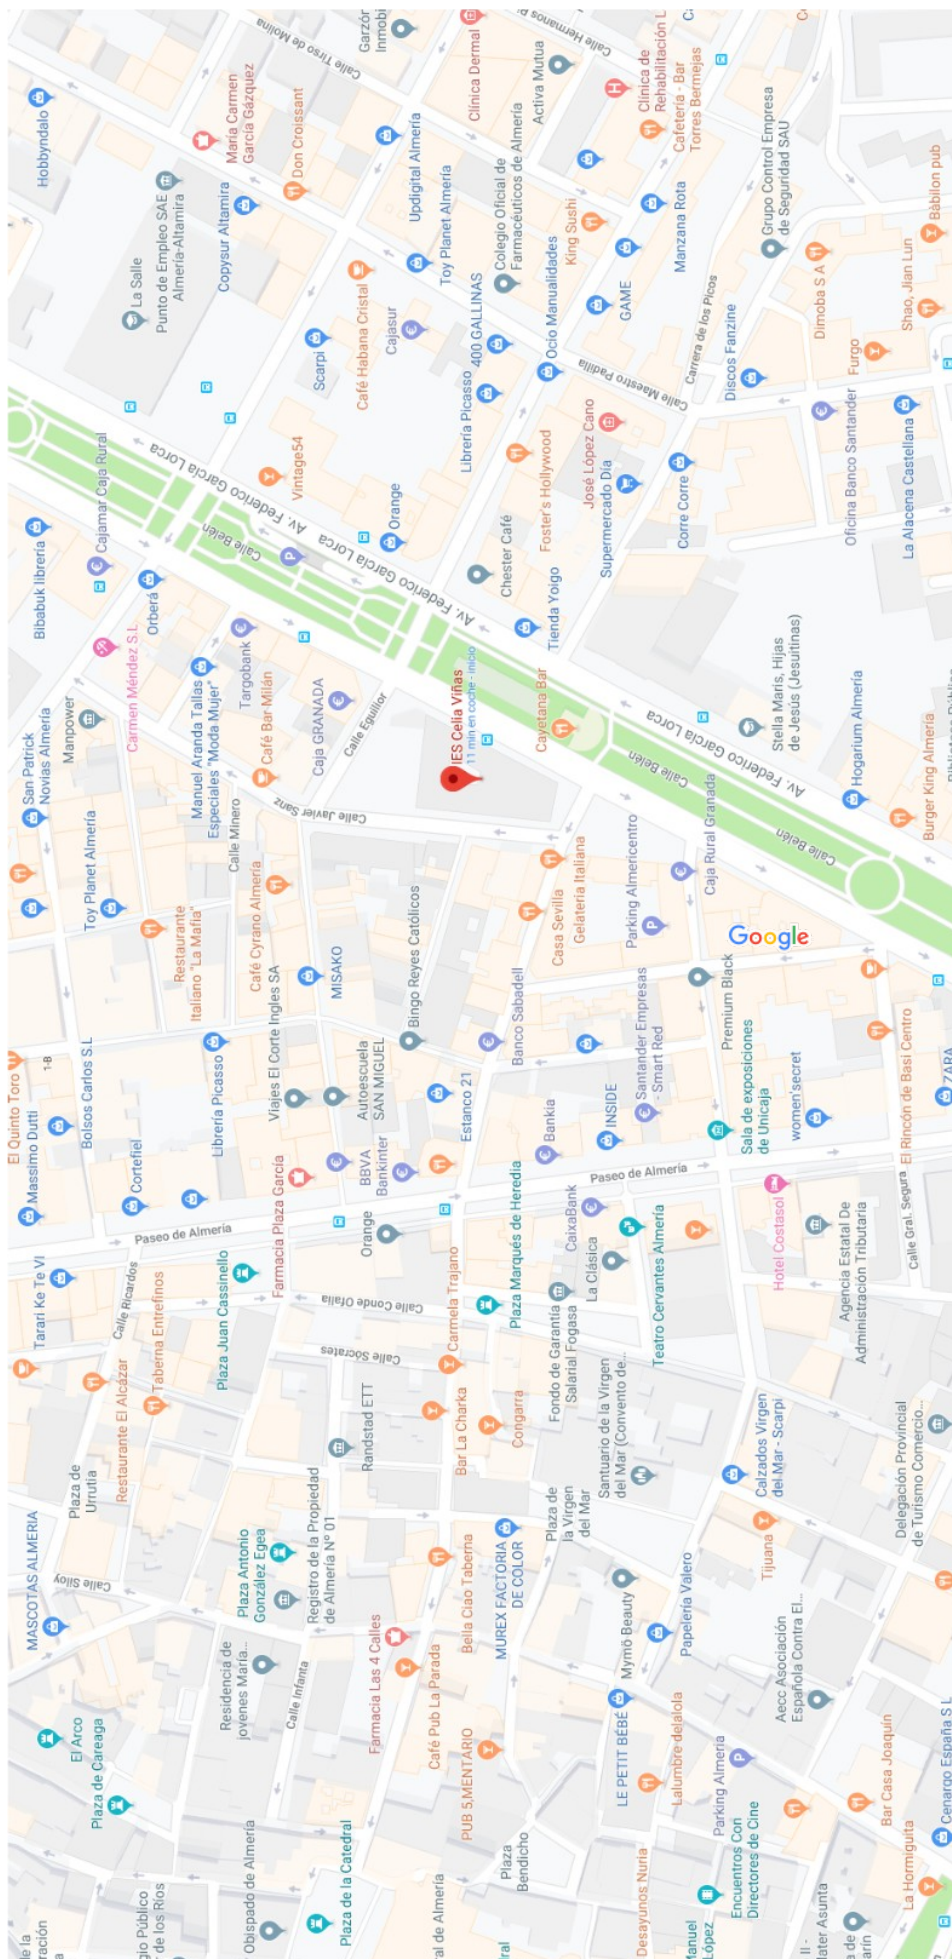

PLANO 3: accesos y área de concentración

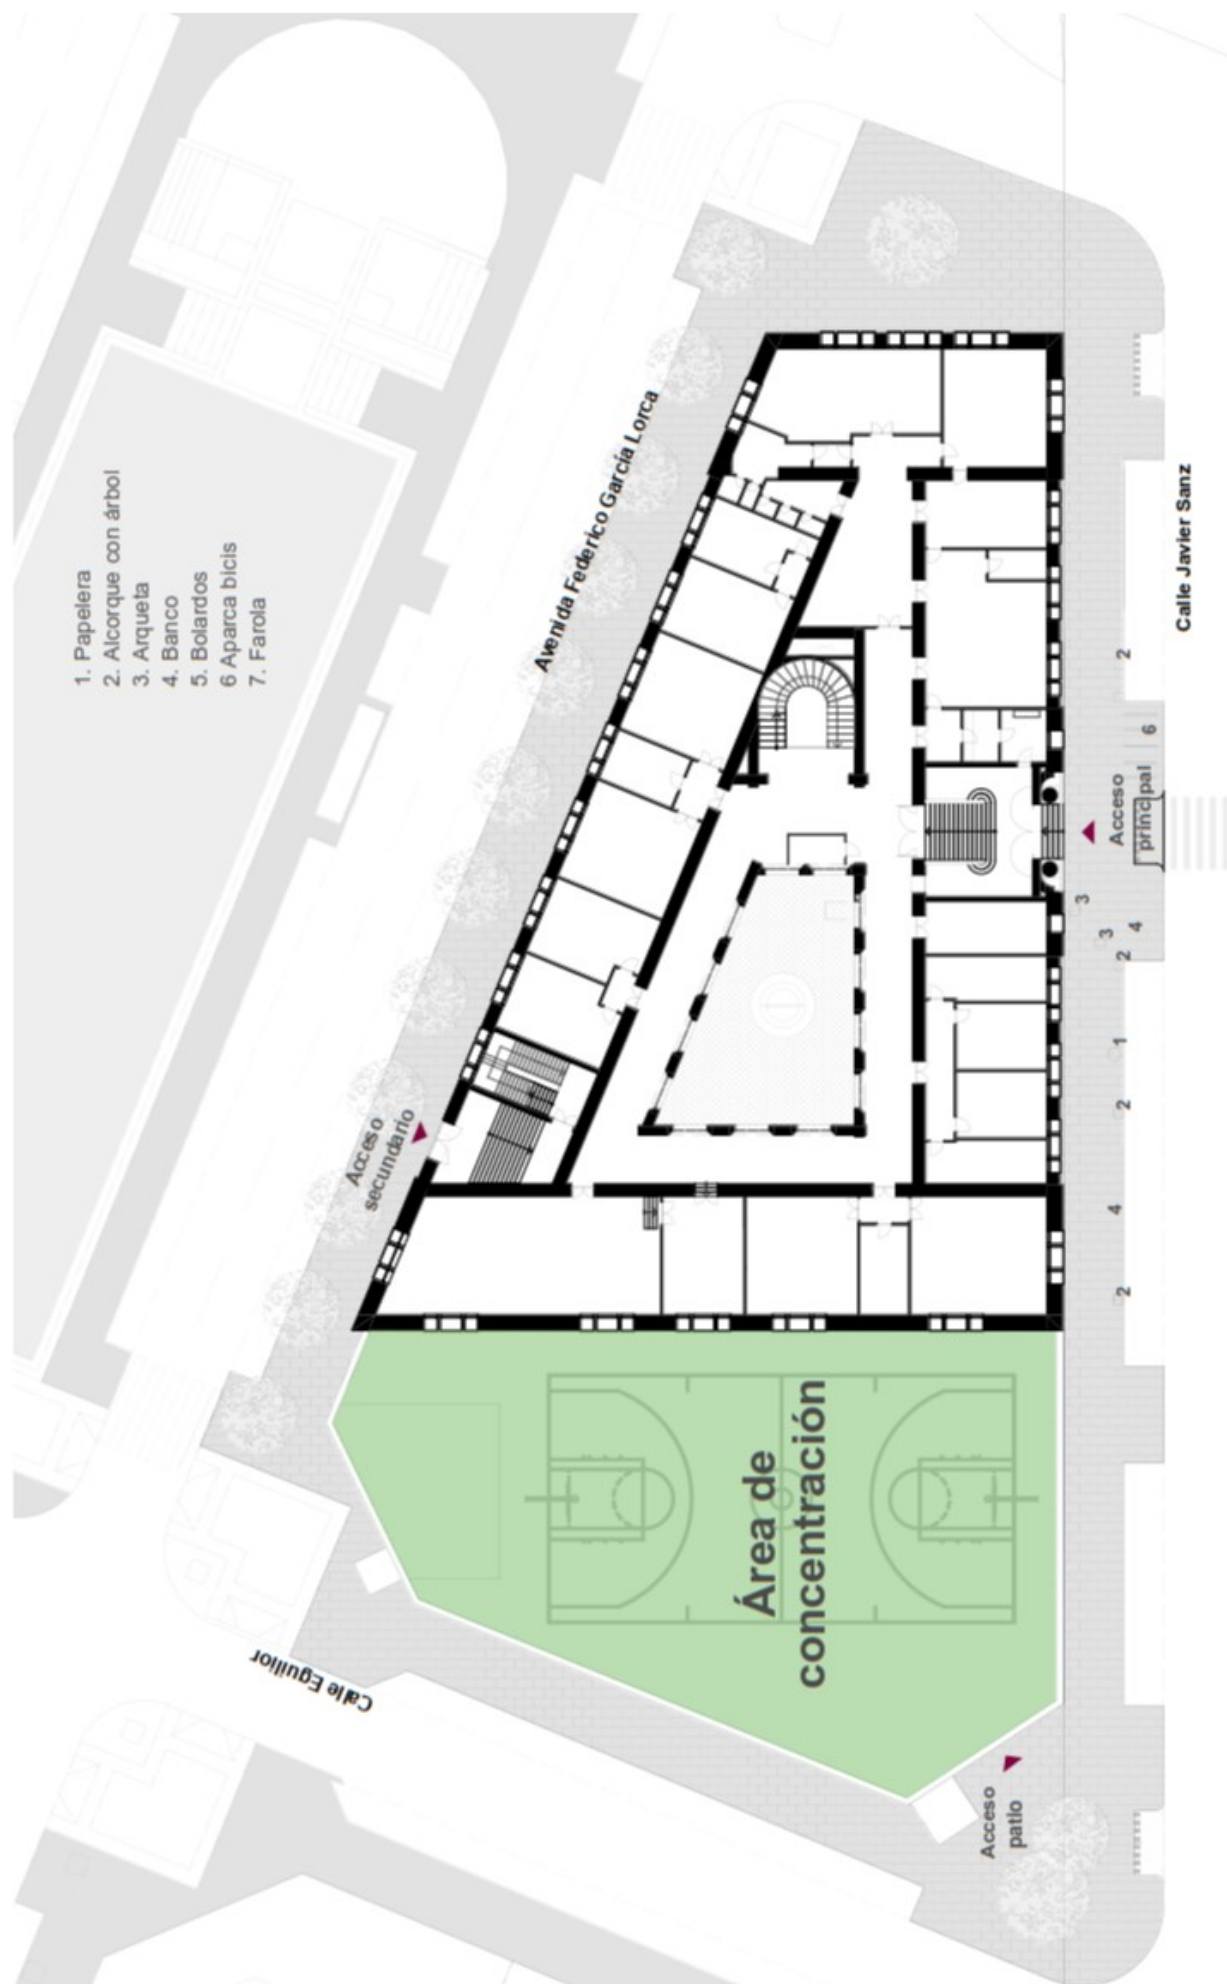

DISTRIBUCIÓN DE AULAS Y VÍAS DE EVACUACIÓN



I.E.S. CELIA VIÑAS


ESCALA: 1/250

PLANO Nº4: PLANTA SÓTANO

Máxima ocupación: 283
personas

Leyenda

- Extintores
- Luces de emergencia
- ◆ Señalización

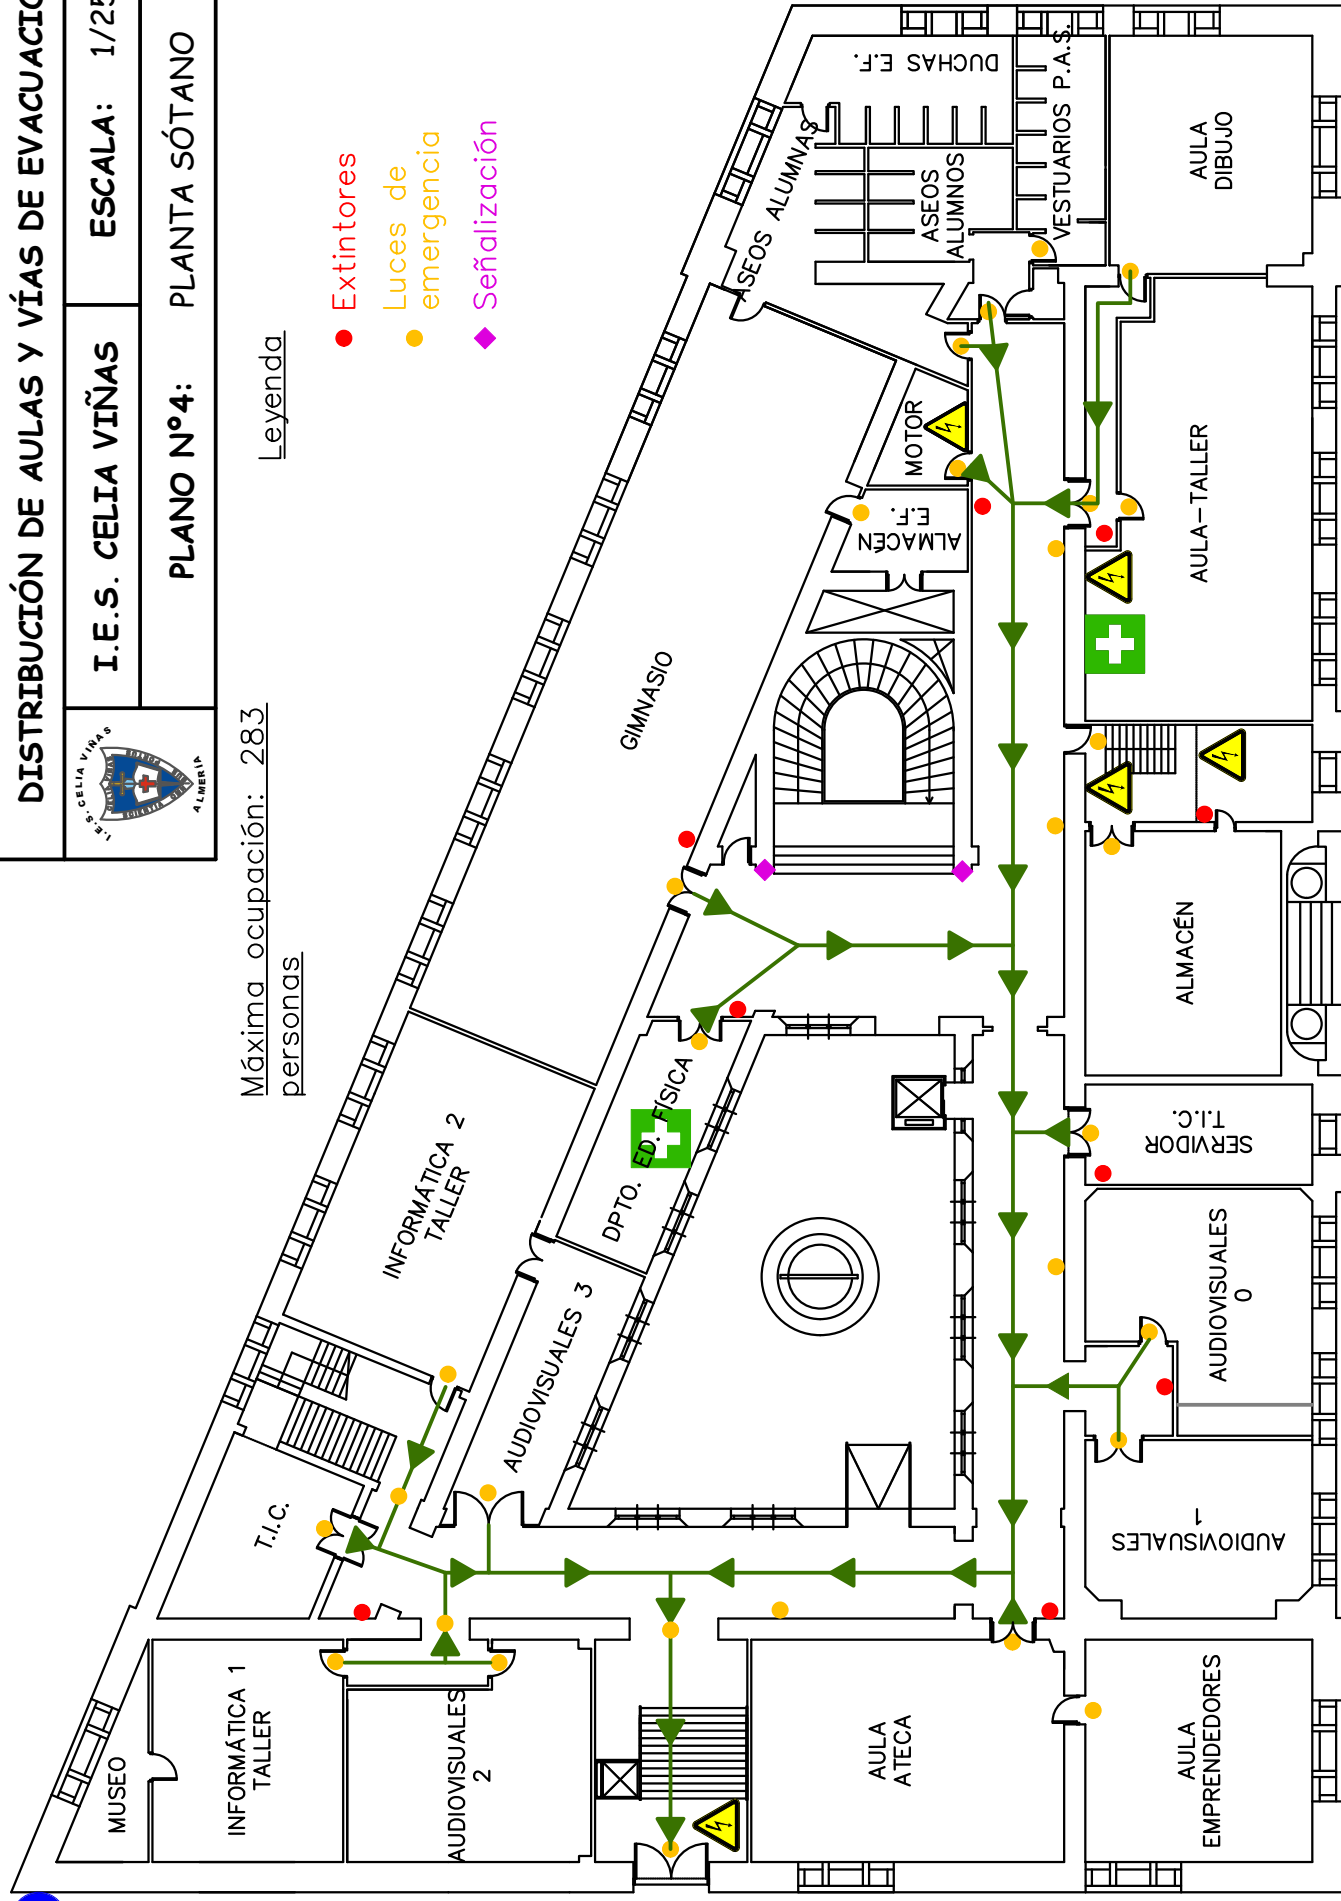


EXCLUSIVO TARDE-NOCHE

DISTRIBUCIÓN DE AULAS Y VÍAS DE EVACUACIÓN		
	I.E.S. CELIA VIÑAS	ESCALA: 1/250
PLANO Nº4: PLANTA SÓTANO		

Máxima ocupación: 283 personas

Leyenda

- Extintores
- Luces de emergencia
- ◆ Señalización

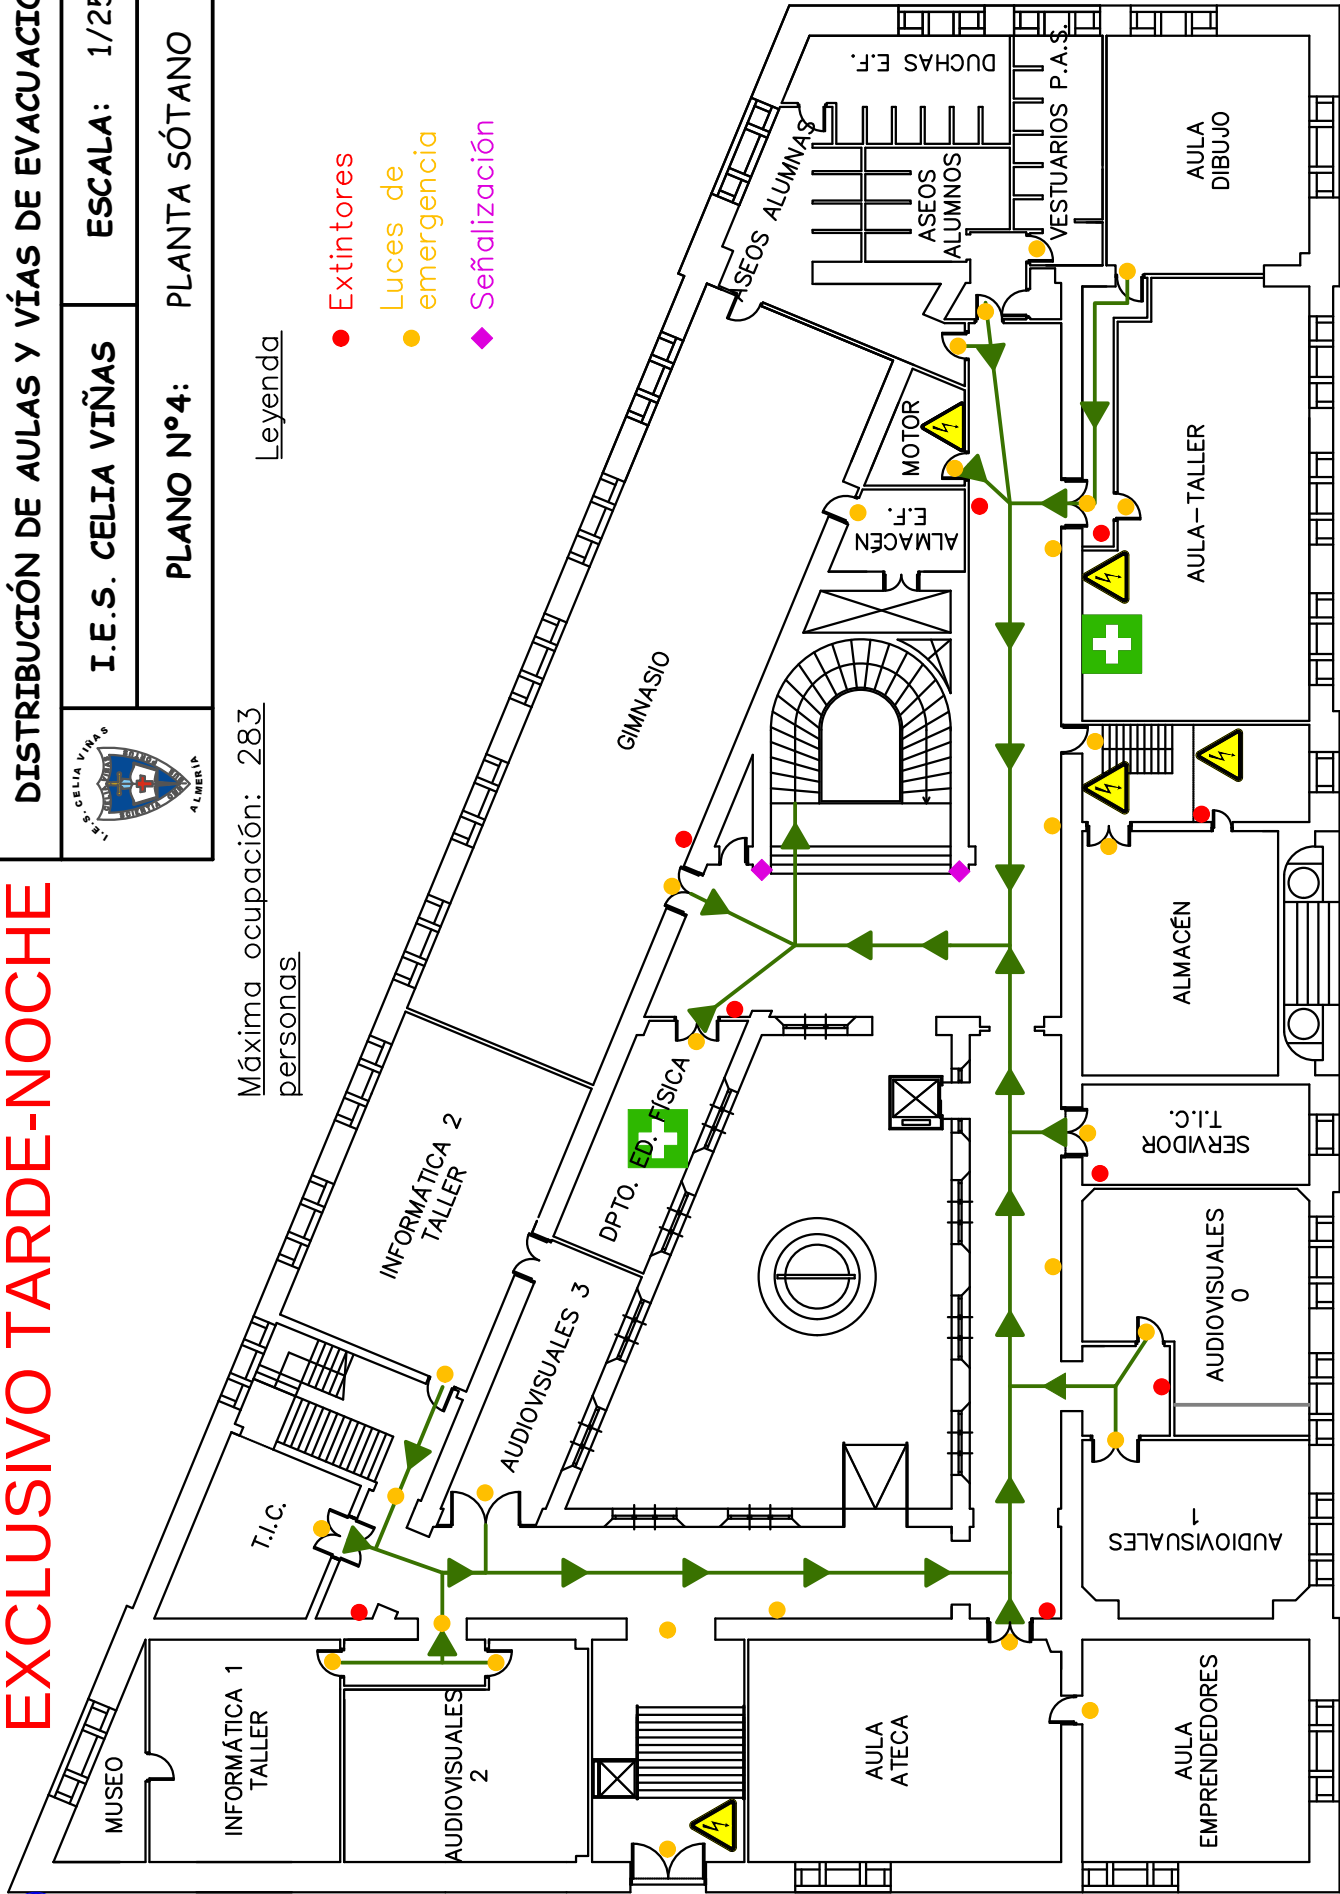

DISTRIBUCIÓN DE AULAS Y VÍAS DE EVACUACIÓN



I.E.S. CELIA VIÑAS


ESCALA: 1/250

PLANO Nº5: PLANTA BAJA

Máxima ocupación: 437
personas

Leyenda

- Extintores
- Luces de emergencia
- ◆ Señalización
- Centro de comunicaciones

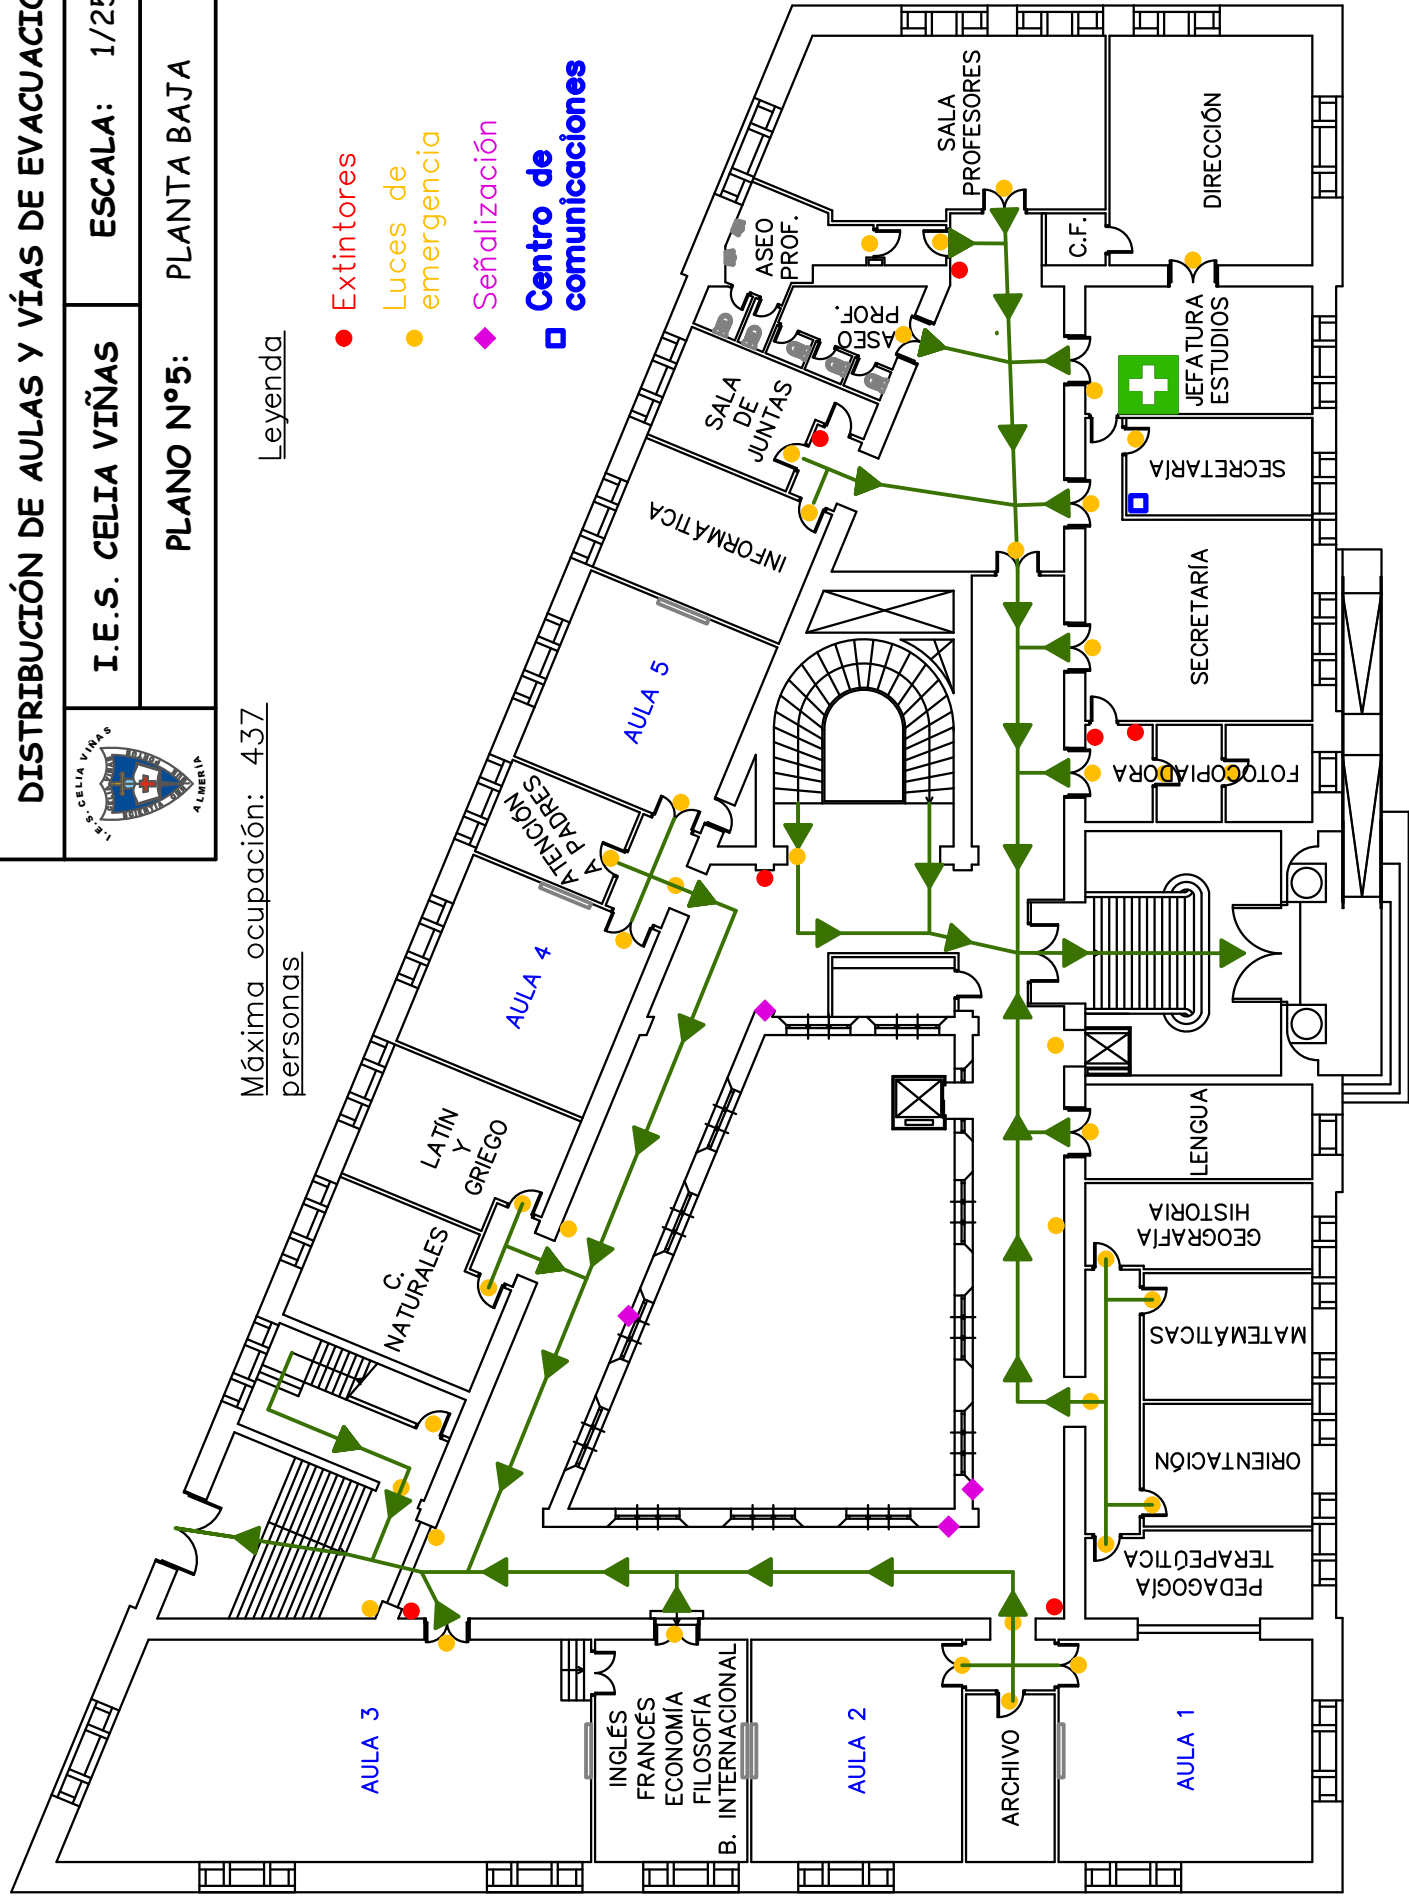

EXCLUSIVO TARDE-NOCHE

DISTRIBUCIÓN DE AULAS Y VÍAS DE EVACUACIÓN



I.E.S. CELIA VIÑAS


ESCALA: 1/250

PLANO Nº5: PLANTA BAJA

Máxima ocupación: 437
personas

Leyenda

- Extintores
- Luces de emergencia
- ◆ Señalización
- Centro de comunicaciones

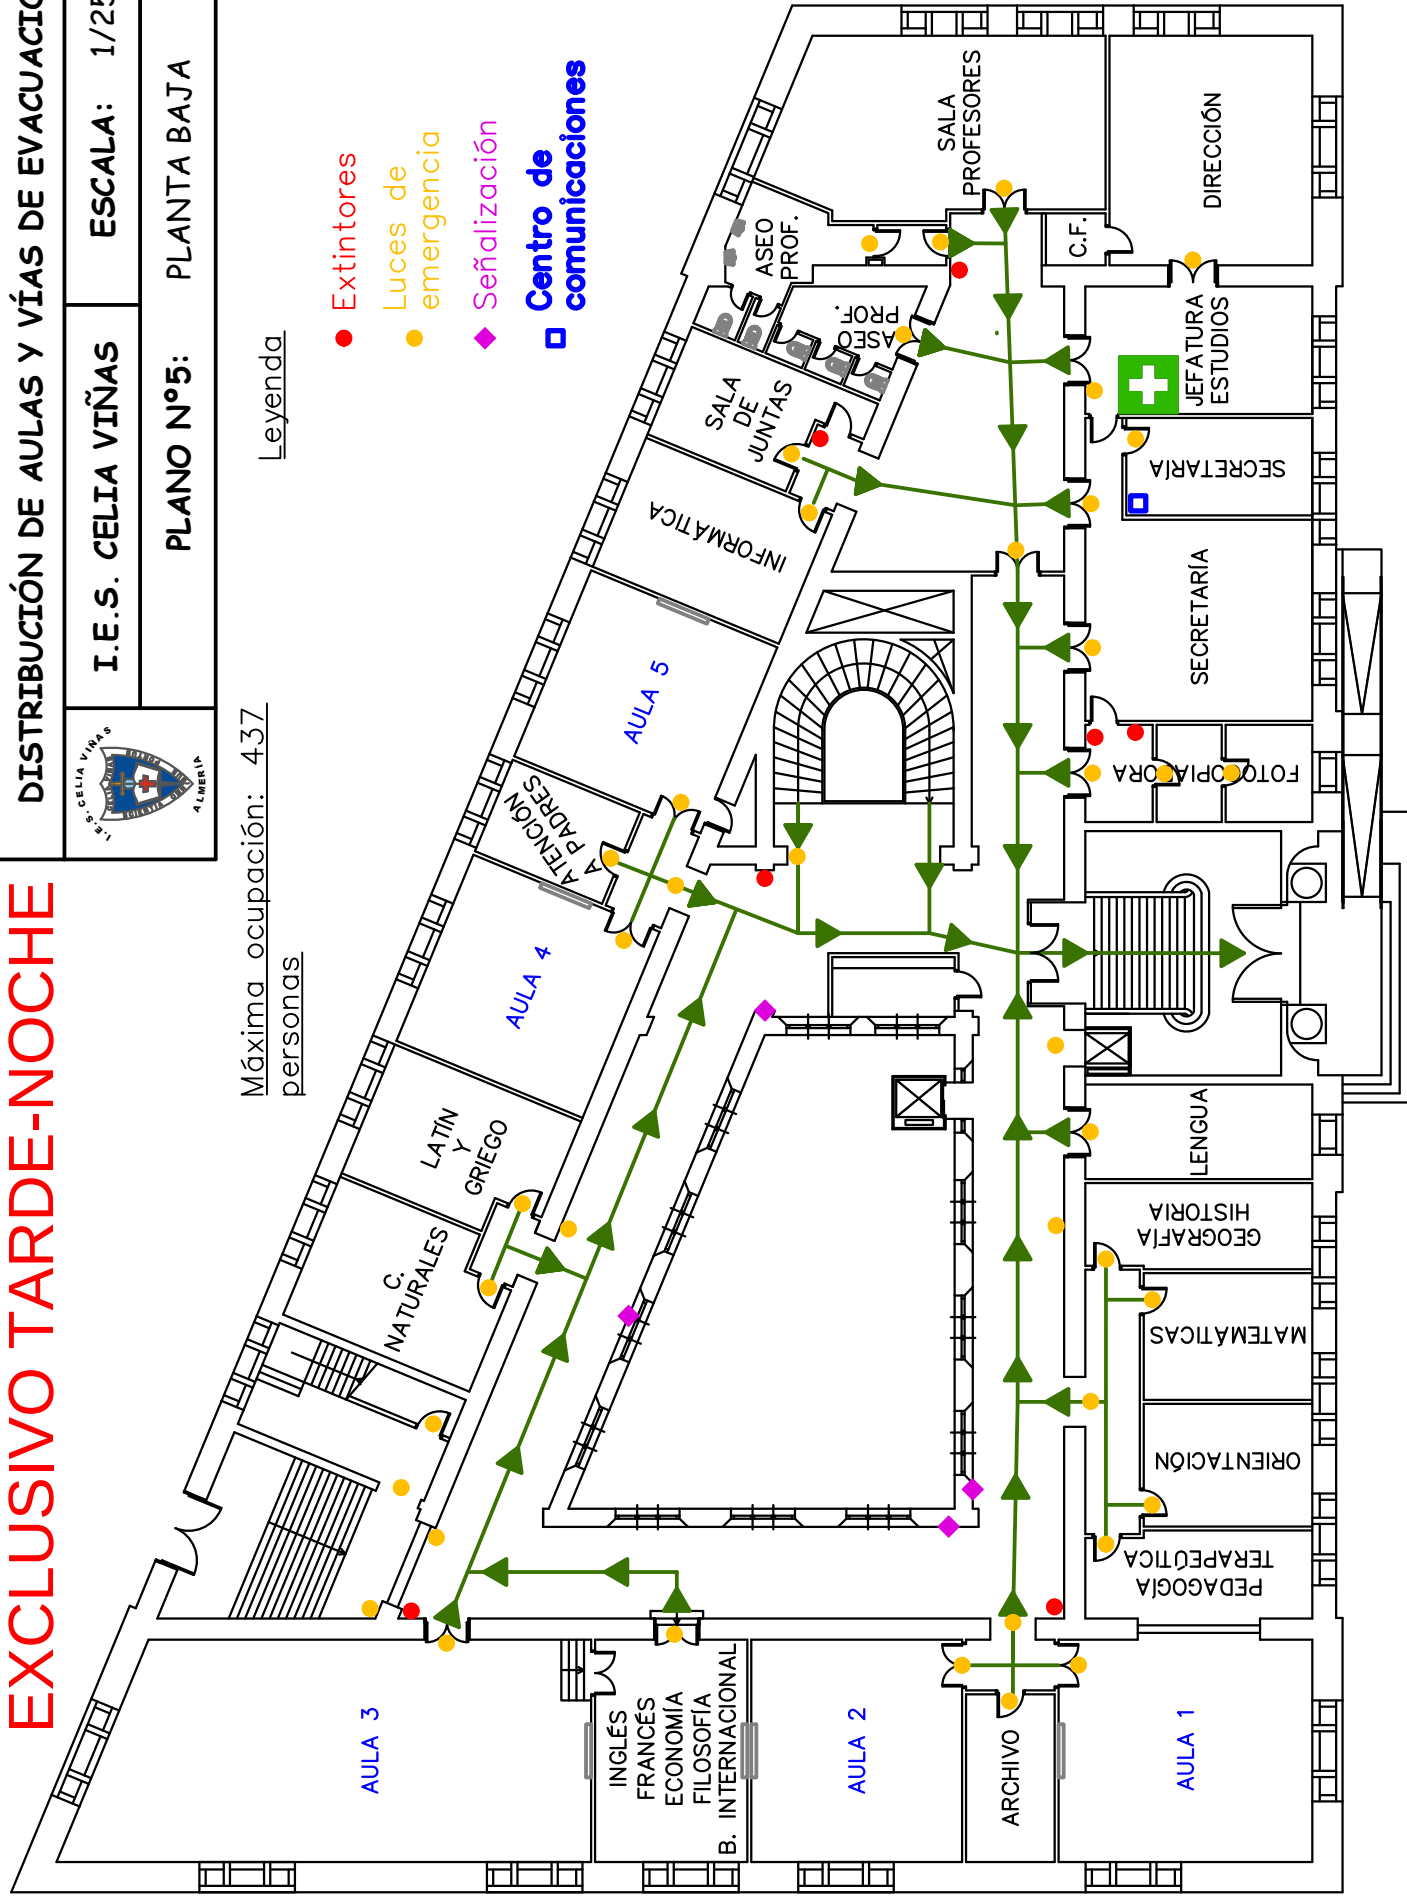

DISTRIBUCIÓN DE AULAS Y VÍAS DE EVACUACIÓN



I.E.S. CELIA VIÑAS


ESCALA: 1/250

PLANO Nº6: PLANTA PRIMERA

Máxima ocupación: 356
personas

Leyenda

- Extintores
- Luces de emergencia
- ◆ Señalización

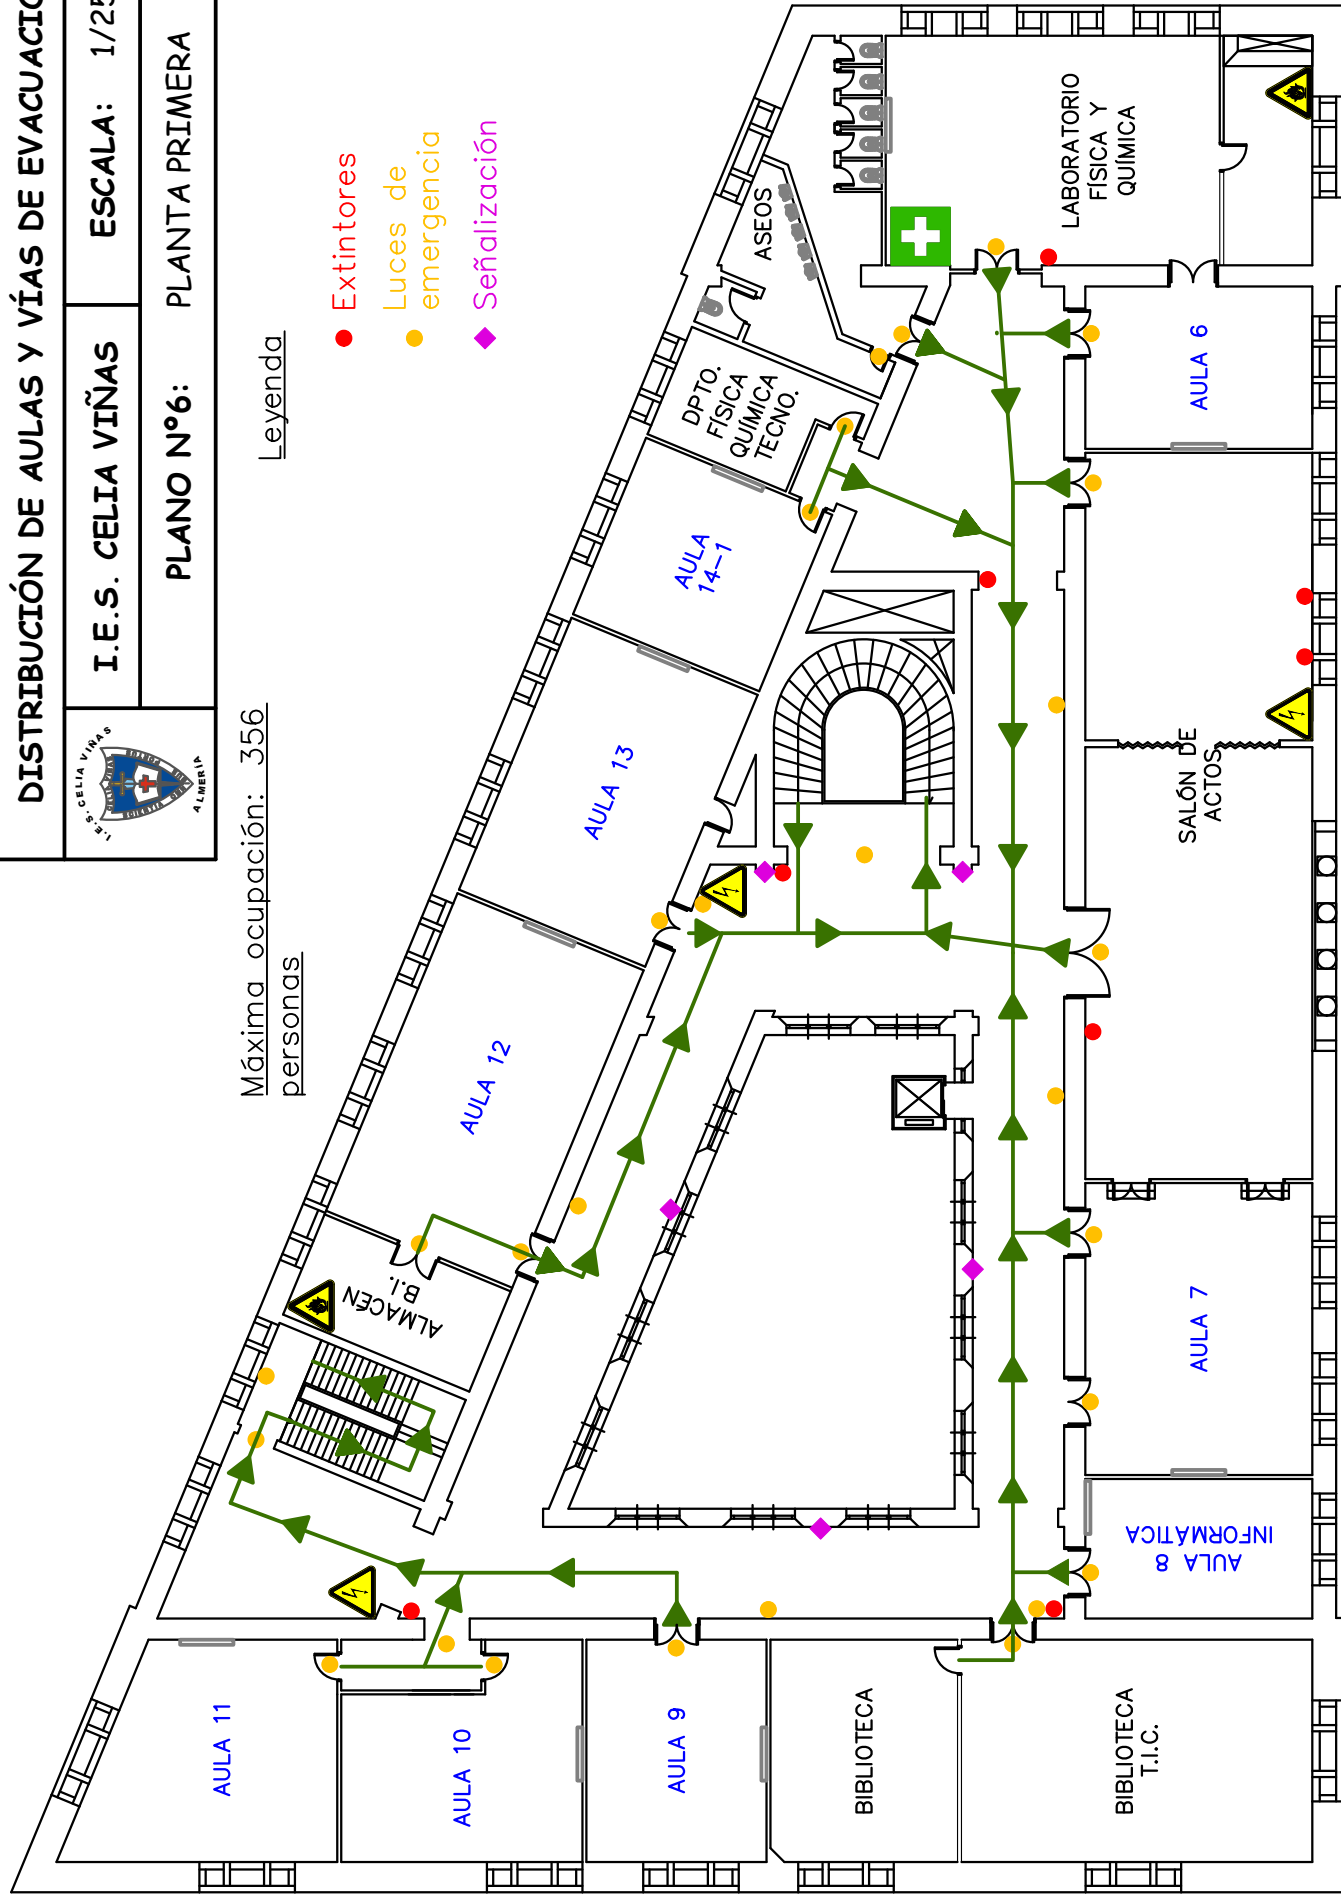

EXCLUSIVO TARDE-NOCHE

DISTRIBUCIÓN DE AULAS Y VÍAS DE EVACUACIÓN



I.E.S. CELIA VIÑAS


ESCALA: 1/250

PLANO Nº6: PLANTA PRIMERA

Máxima ocupación: 356
personas

Leyenda

- Extintores
- Luces de emergencia
- ◆ Señalización

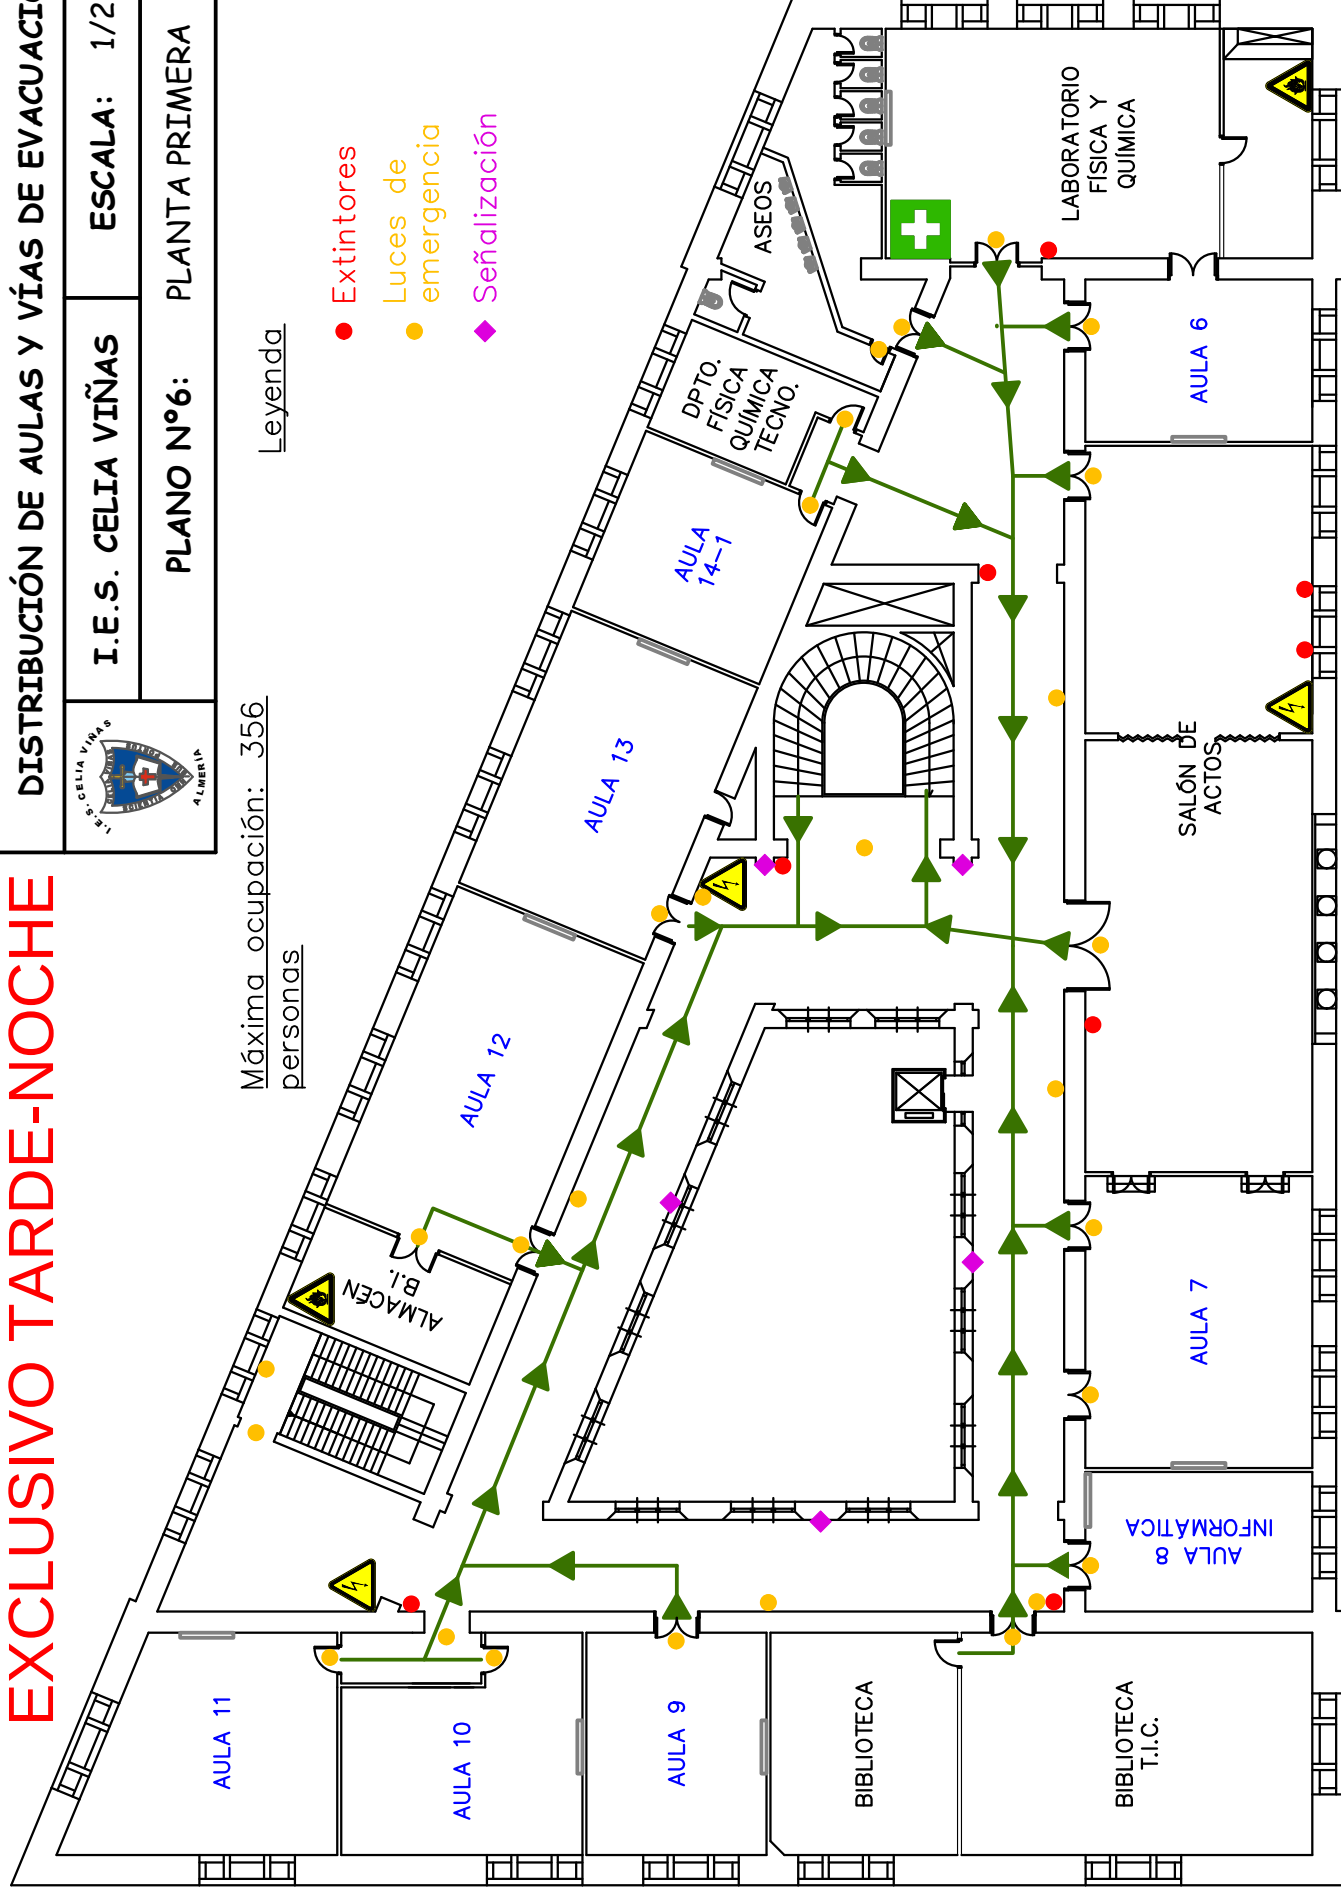

DISTRIBUCIÓN DE AULAS Y VÍAS DE EVACUACIÓN



I.E.S. CELIA VIÑAS


ESCALA: 1/250

PLANO Nº7: PLANTA SEGUNDA

Máxima ocupación: 581
personas

Leyenda

- Extintores
- Luces de emergencia
- ◆ Señalización

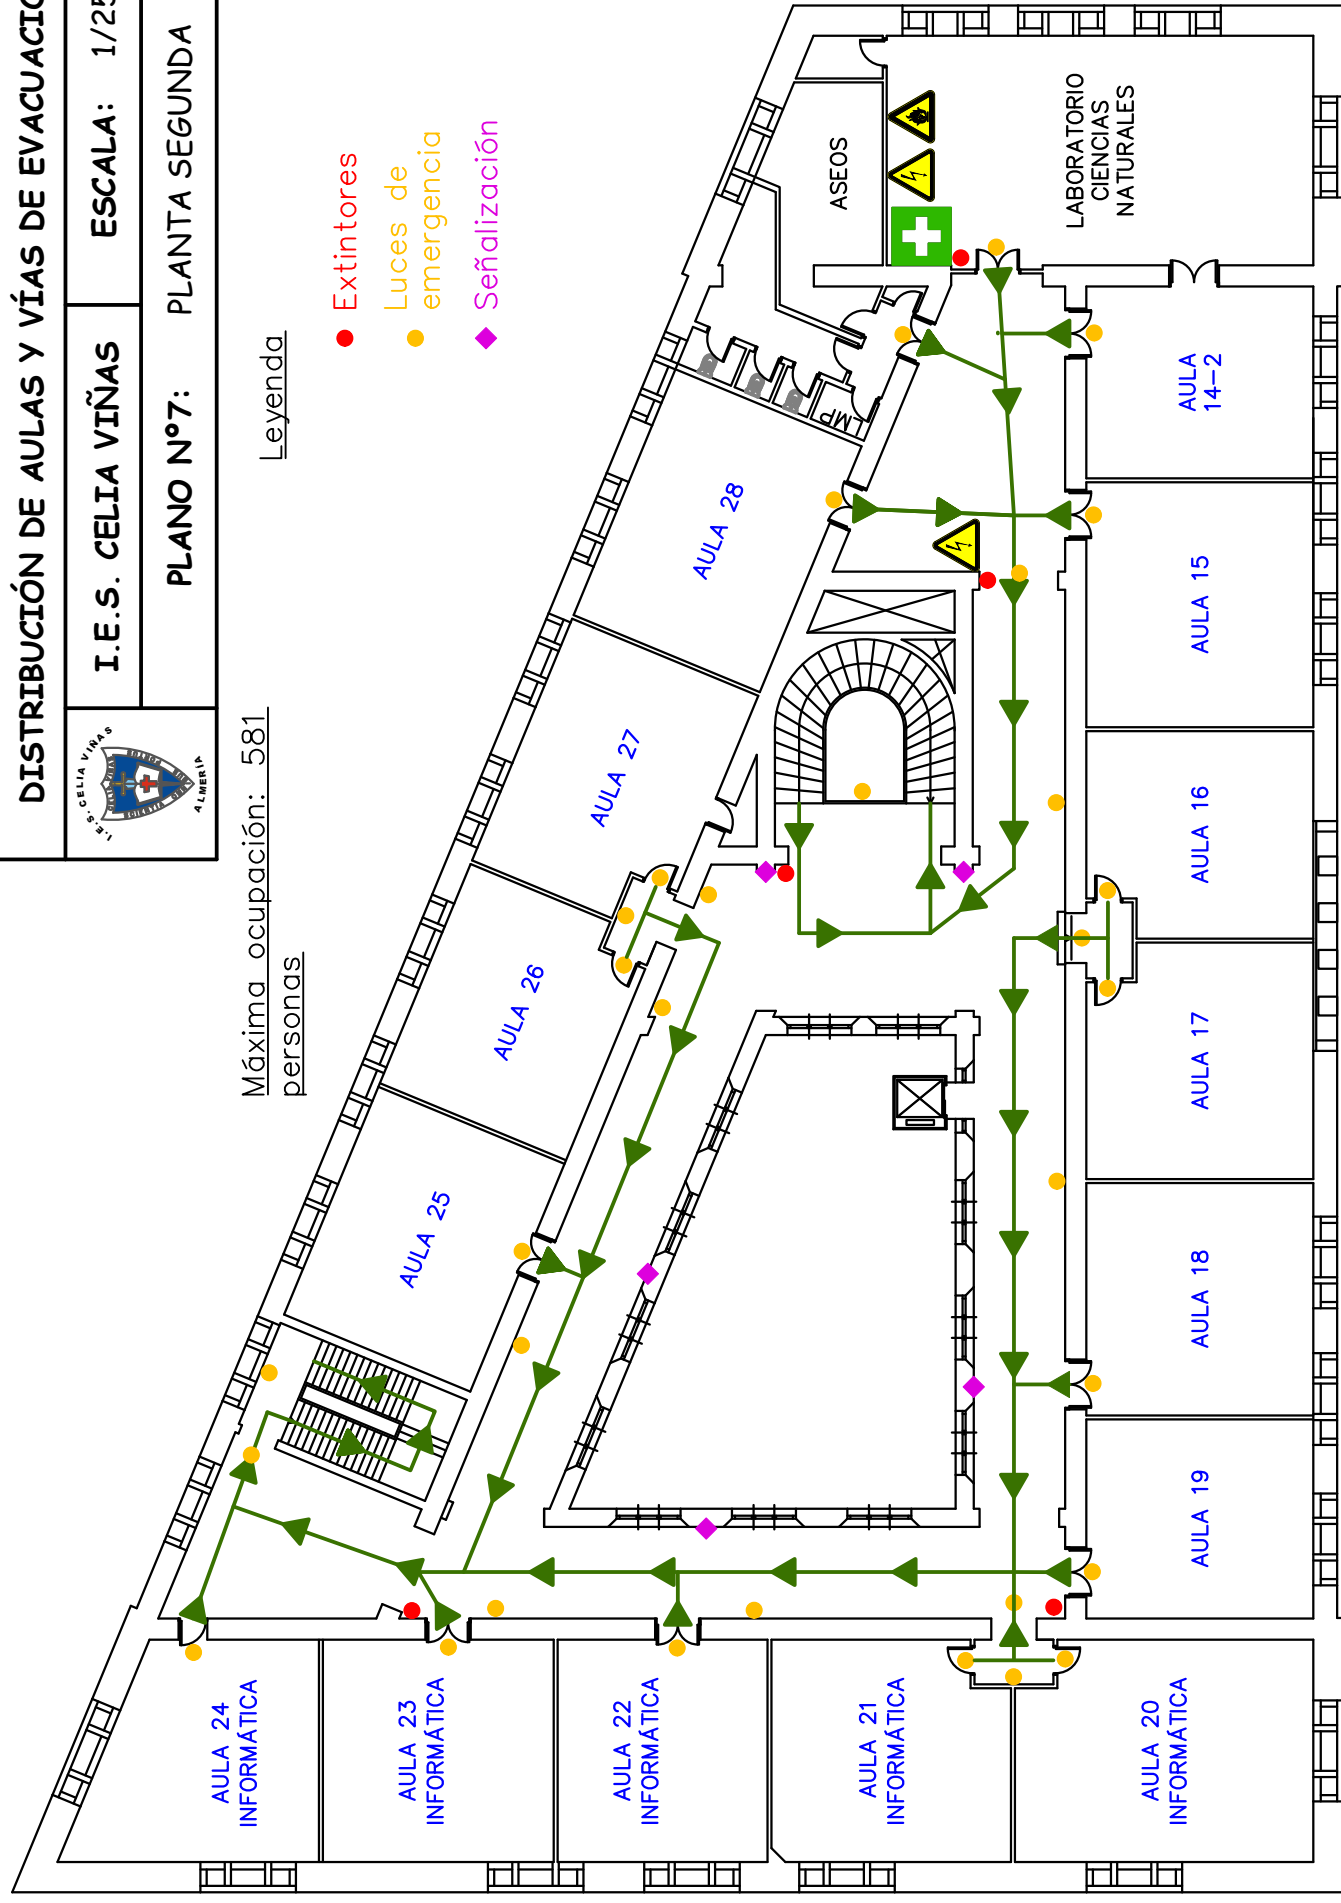

EXCLUSIVO TARDE-NOCHE

DISTRIBUCIÓN DE AULAS Y VÍAS DE EVACUACIÓN



I.E.S. CELIA VIÑAS


ESCALA: 1/250

PLANO Nº7: PLANTA SEGUNDA

Máxima ocupación: 581
personas

Leyenda

- Extintores
- Luces de emergencia
- ◆ Señalización

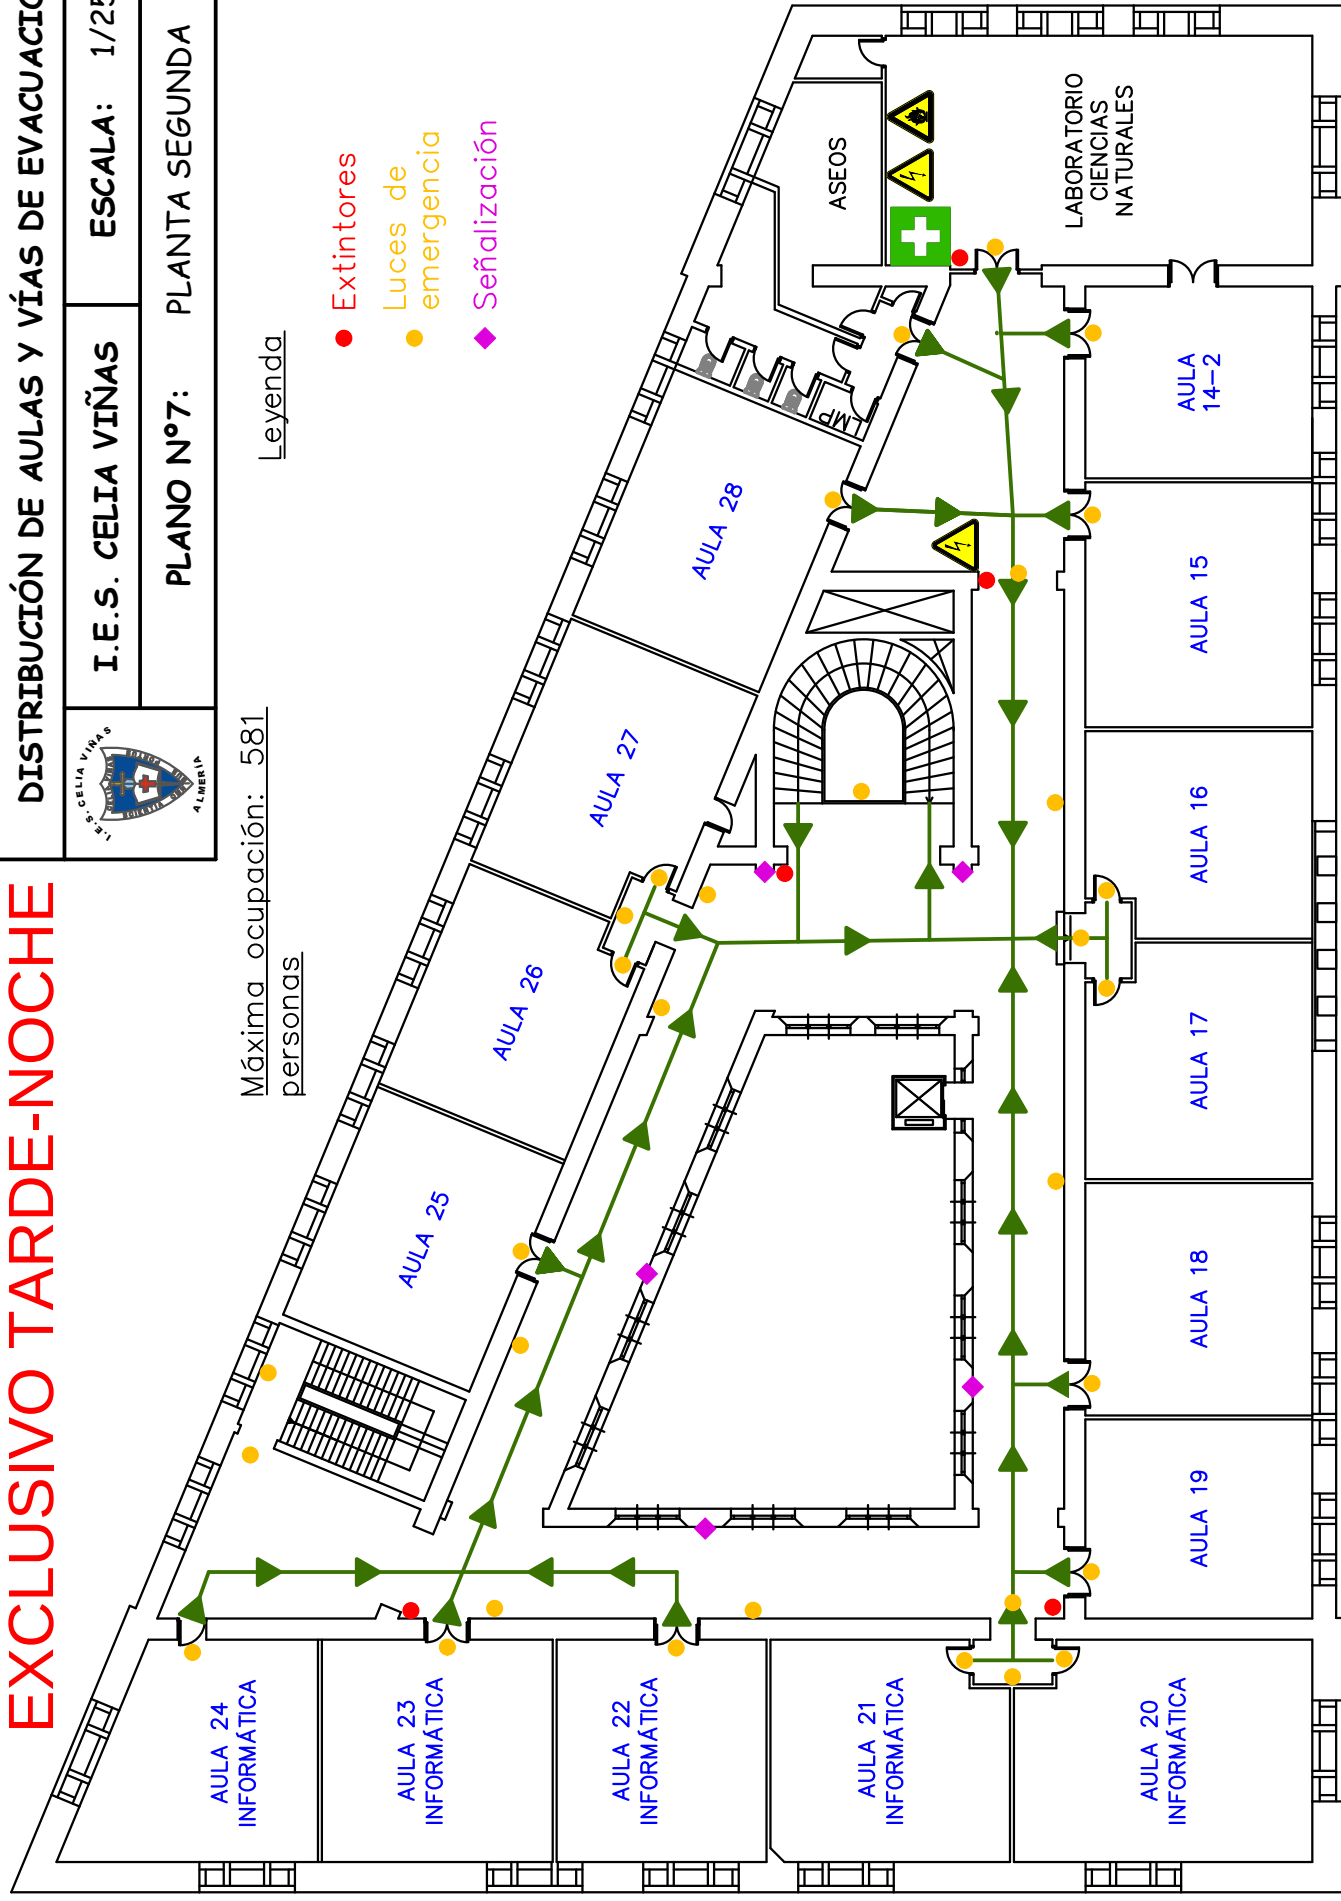

CIRCUITOS ELÉCTRICOS S.C.T.T	
01	ALUMBRADO 1 PUMA TERCIO (5A)
02	ALUMBRADO 2 PUMA TERCIO (5A)
03	ALUMBRADO 3 PUMA TERCIO (5A)
1001	TOMAS DE CORRIENTE 1
1002	TOMAS DE CORRIENTE 2
1003	TOMAS DE CORRIENTE 3
1004	TOMAS DE CORRIENTE 4

CIRCUITOS ELÉCTRICOS S.C.T.T	
01	ALUMBRADO 1 PUMA TERCIO (5A)
02	ALUMBRADO 2 PUMA TERCIO (5A)
03	ALUMBRADO 3 PUMA TERCIO (5A)
1001	TOMAS DE CORRIENTE 1
1002	TOMAS DE CORRIENTE 2
1003	TOMAS DE CORRIENTE 3
1004	TOMAS DE CORRIENTE 4

CIRCUITOS ELÉCTRICOS: S.C.C	
Q1	ALUMINIO-10 2 COMENES
Q2	ALUMINIO-10 2 COMENES
Q3	ALUMINIO-10 2 COMENES
Q001	TOMAS DE 2 COMENES
Q002	TOMAS DE 2 COMENES
Q003	TOMAS DE 2 COMENES
Q004	TOMAS DE 2 COMENES

CIRCUITOS ELÉCTRICOS: S.C.C	
Q1	ALUMINIO-10 2 COMENES
Q2	ALUMINIO-10 2 COMENES
Q3	ALUMINIO-10 2 COMENES
Q001	TOMAS DE 2 COMENES
Q002	TOMAS DE 2 COMENES
Q003	TOMAS DE 2 COMENES
Q004	TOMAS DE 2 COMENES

CIRCUITOS ELÉCTRICOS: S.CINF.5	
P1	ALUMINADO : ITALIA NOV.1/72
P2	ALUMINADO : ITALIA NOV.1/72
P3P1	TOMAS : CEMENTO
P3P2	INSTALAC.30 TOMAS
P3P3	TOMAS : CEMENTO
P3P4	TOMAS : CEMENTO
CIRCUITOS ELÉCTRICOS: S.CINF.5	
P1	ALUMINADO : ITALIA NOV.1/72
P2	ALUMINADO : ITALIA NOV.1/72
P3P1	TOMAS : CEMENTO
P3P2	INSTALAC.30 TOMAS
P3P3	TOMAS : CEMENTO
P3P4	TOMAS : CEMENTO
CIRCUITOS ELECTRICOS, S.C.G	
W1	ALIMENTACION 1 (3000W)
W2	ALIMENTACION 2 (3000W)
W3	ALIMENTACION 3 (3000W)
TCM1	TOMAS DE CORRIENTE 1
TCM2	TOMAS DE CORRIENTE 2

CIRCUITOS ELECTRICOS, S.C.G	
W1	ALIMENTACION 1 (3000W)
W2	ALIMENTACION 2 (3000W)
W3	ALIMENTACION 3 (3000W)
TCM1	TOMAS DE CORRIENTE 1
TCM2	TOMAS DE CORRIENTE 2

CIRCUITOS ELECTRICOS: S.CINF. 6	
11	ALUMBRADO 1 (JALIA NORMAL 1 V)
12	ALUMBRADO 2 (JALIA NORMAL 1 V)
13	TOMAS DE CORRIENTE 1
14	TOMAS DE CORRIENTE 2
15	TOMAS DE CORRIENTE 3
16	TOMAS DE CORRIENTE 4

CIRCUITOS ELECTRICOS: S.CINF. 6	
11	ALUMBRADO 1 (JALIA NORMAL 1 V)
12	ALUMBRADO 2 (JALIA NORMAL 1 V)
13	TOMAS DE CORRIENTE 1
14	TOMAS DE CORRIENTE 2
15	TOMAS DE CORRIENTE 3
16	TOMAS DE CORRIENTE 4



LEYENDA DE MODIFICACIONES DE ELECTRODO	
1	BASE DE BISMUTO 99,99%
2	BASE DE BISMUTO 99,99%
[illegible]


CIRCUITOS ELÉCTRICOS: S.CINF2	
R1	ALUMINADO 1
R2	ALUMINADO 2
T1R1	TOMAS DE CORRIENTE 1
T1R2	TOMAS DE CORRIENTE 2
T2R1	TOMAS DE CORRIENTE 1
T2R2	TOMAS DE CORRIENTE 2

[illegible]

CIRCUITOS ELÉCTRICOS S.CINF4	
H1	AUMENTADO 1
H2	AUMENTADO 2
N0	AUMENTADO 3
L2H	TOMAS DE CONEXIÓN 1
L2H	TOMAS DE CONEXIÓN 2
L2H	TOMAS DE CONEXIÓN 3

CIRCUITOS ELÉCTRICOS S.C.L			
		F1	F2
ALUMINUMOS 1			
ALUMINUMOS 2			
TOMAS DE CORRIENTE 1	1221		
TOMAS DE CORRIENTE 2	1222		
TOMAS DE CORRIENTE 3	1223		
TOMAS DE CORRIENTE 94	1314		



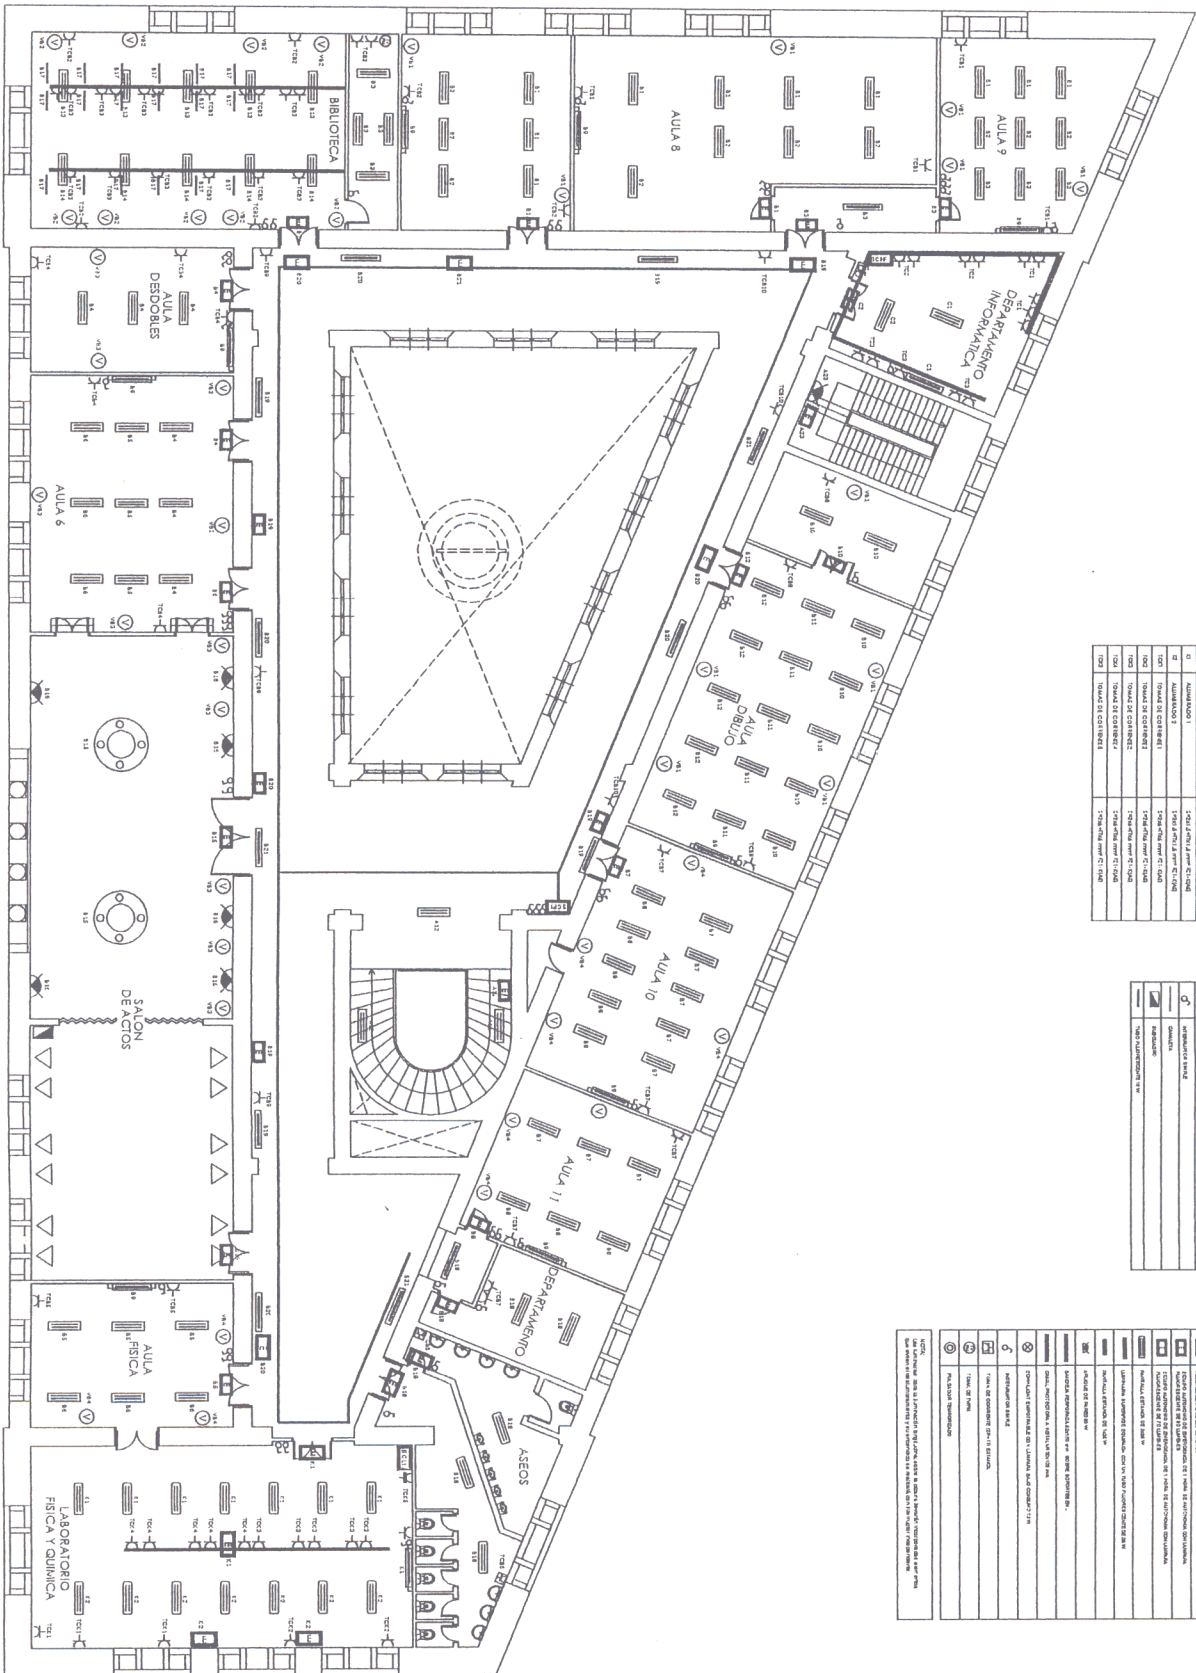

CIRCUITOS ELÉCTRICOS 3.016	
01	ALUMINADO 1
02	ALUMINADO 2
03	ALUMINADO 3
04	INSTAL. DE COCINA 1
05	INSTAL. DE COCINA 2
06	INSTAL. DE COCINA 3
129	INSTAL. DE COCINA 126
130	

LEBON DE ELECTRICIDAD	
	¿CÓMO SE PAGA EL SERVICIO DE ELECTRICIDAD?
	¿CÓMO SE PAGA EL SERVICIO DE ELECTRICIDAD?
[illegible][illegible]

CIRCUITOS ELECTRICOS: SCAE	
AL1	ALUMBRADO INTERIOR 1
AL2	ALUMBRADO INTERIOR 2
AL3	ALUMBRADO INTERIOR 3
AL4	ALUMBRADO INTERIOR 4



[illegible]

CIRCUITOS ELECTRICOS 5 C.P.P.	
D1	AUMENTAR LA FASE
D2	REDUCIR LA AMPLITUD DE LA FASE
D3	REDUCIR LA FRECUENCIA DE LA FASE
D4	AUMENTAR LA AMPLITUD DE LA FASE
D5	AUMENTAR LA FRECUENCIA DE LA FASE
D6	AUMENTAR LA FASE
D7	REDUCIR LA FASE
D8	AUMENTAR LA FASE
D9	REDUCIR LA FASE
D10	AUMENTAR LA FASE
D11	AUMENTAR LA FASE
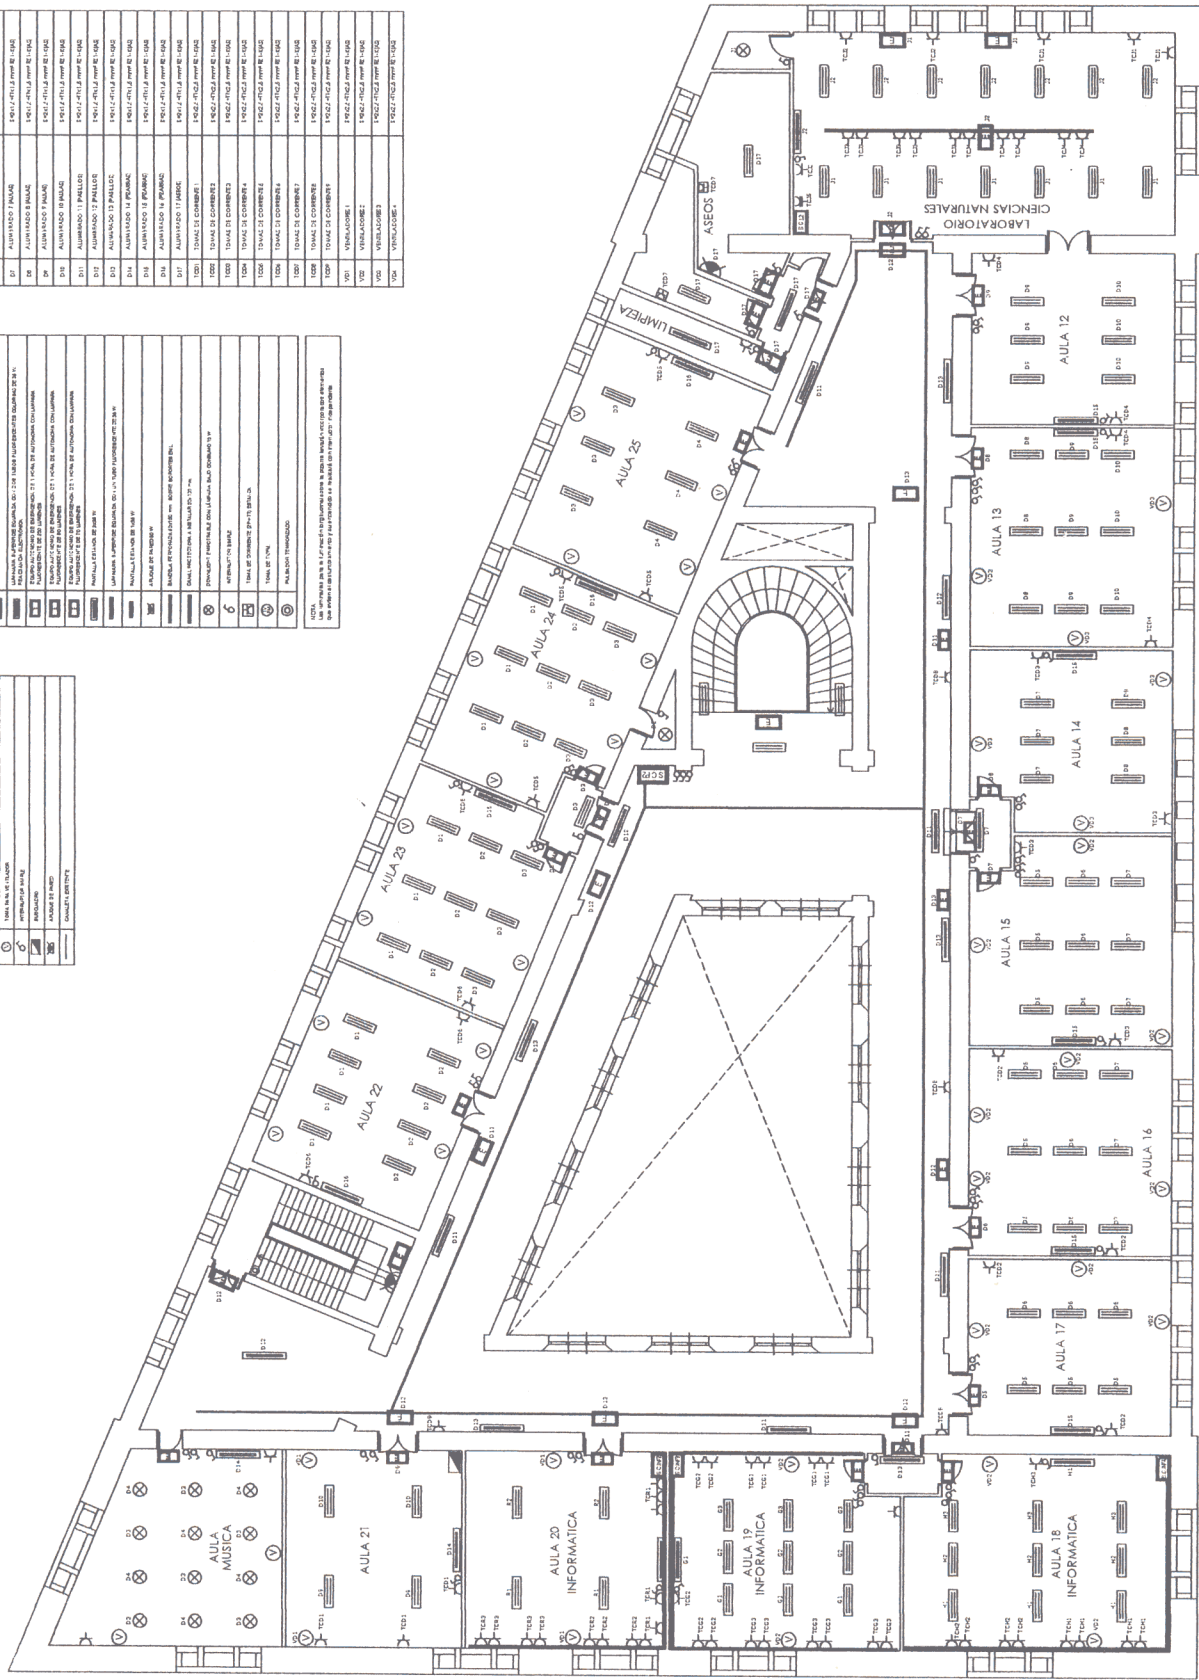[illegible]

PLANTA SEGUNDA

CIRCUITOS ELECTRICOS: S.C.A.E	
AE1	ALUMBRADO EXTINTOR1
AE2	ALUMBRADO EXTINTOR2
AE3	ALUMBRADO EXTINTOR3
AE4	ALUMBRADO EXTINTOR4



LISTA DE MODIFICACIONES DE ELECTRÓNICO	
	MAN DE 300000000 10 17
	MAN DE 30000000 10 17
	MAN DE 300000000 10 17
	MAN DE 300000000 10 17
CIRCUITOS ELECTRICOS .S.C.P.S	
1	ALUMINUMOS 11 ALUMINUMOS 11
108	ALUMINUMOS 118 ALUMINUMOS 118
109	ALUMINUM

