




PLANO 1: Situación I.E.S. Celia Viñas en la ciudad

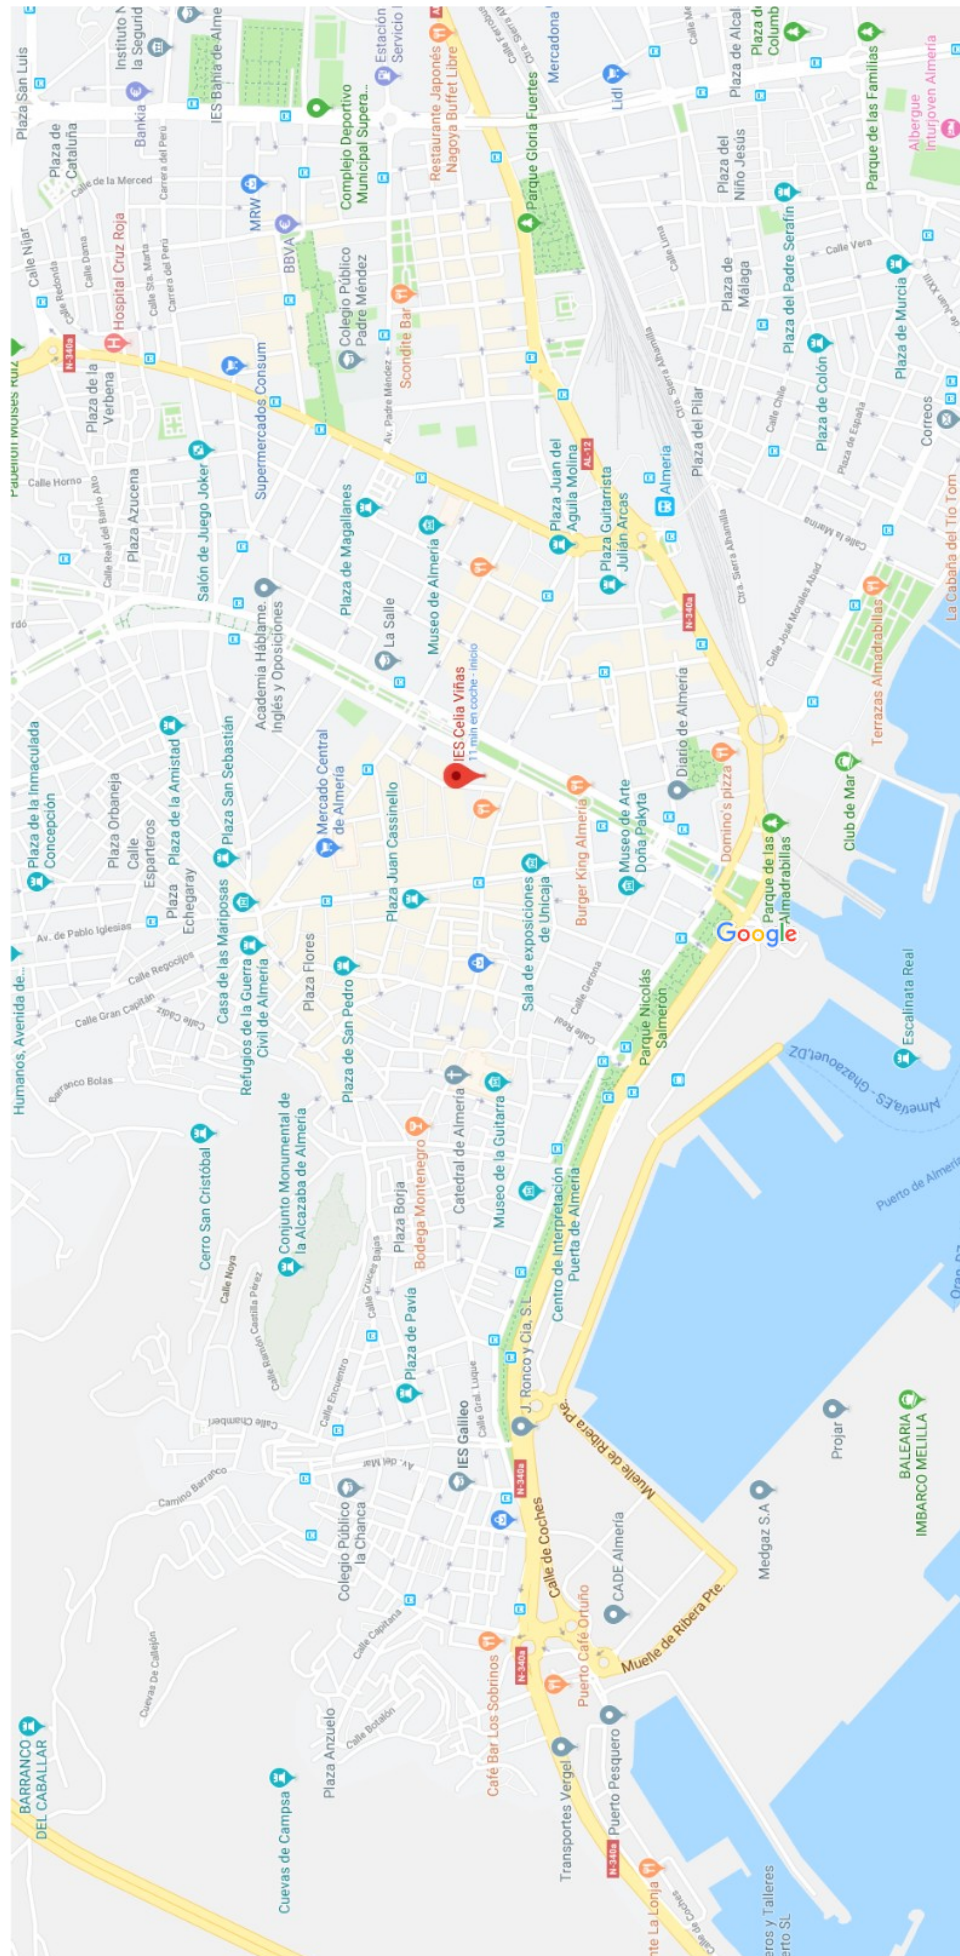

PLANO 2: Situación I.E.S. Celia Viñas en el barrio

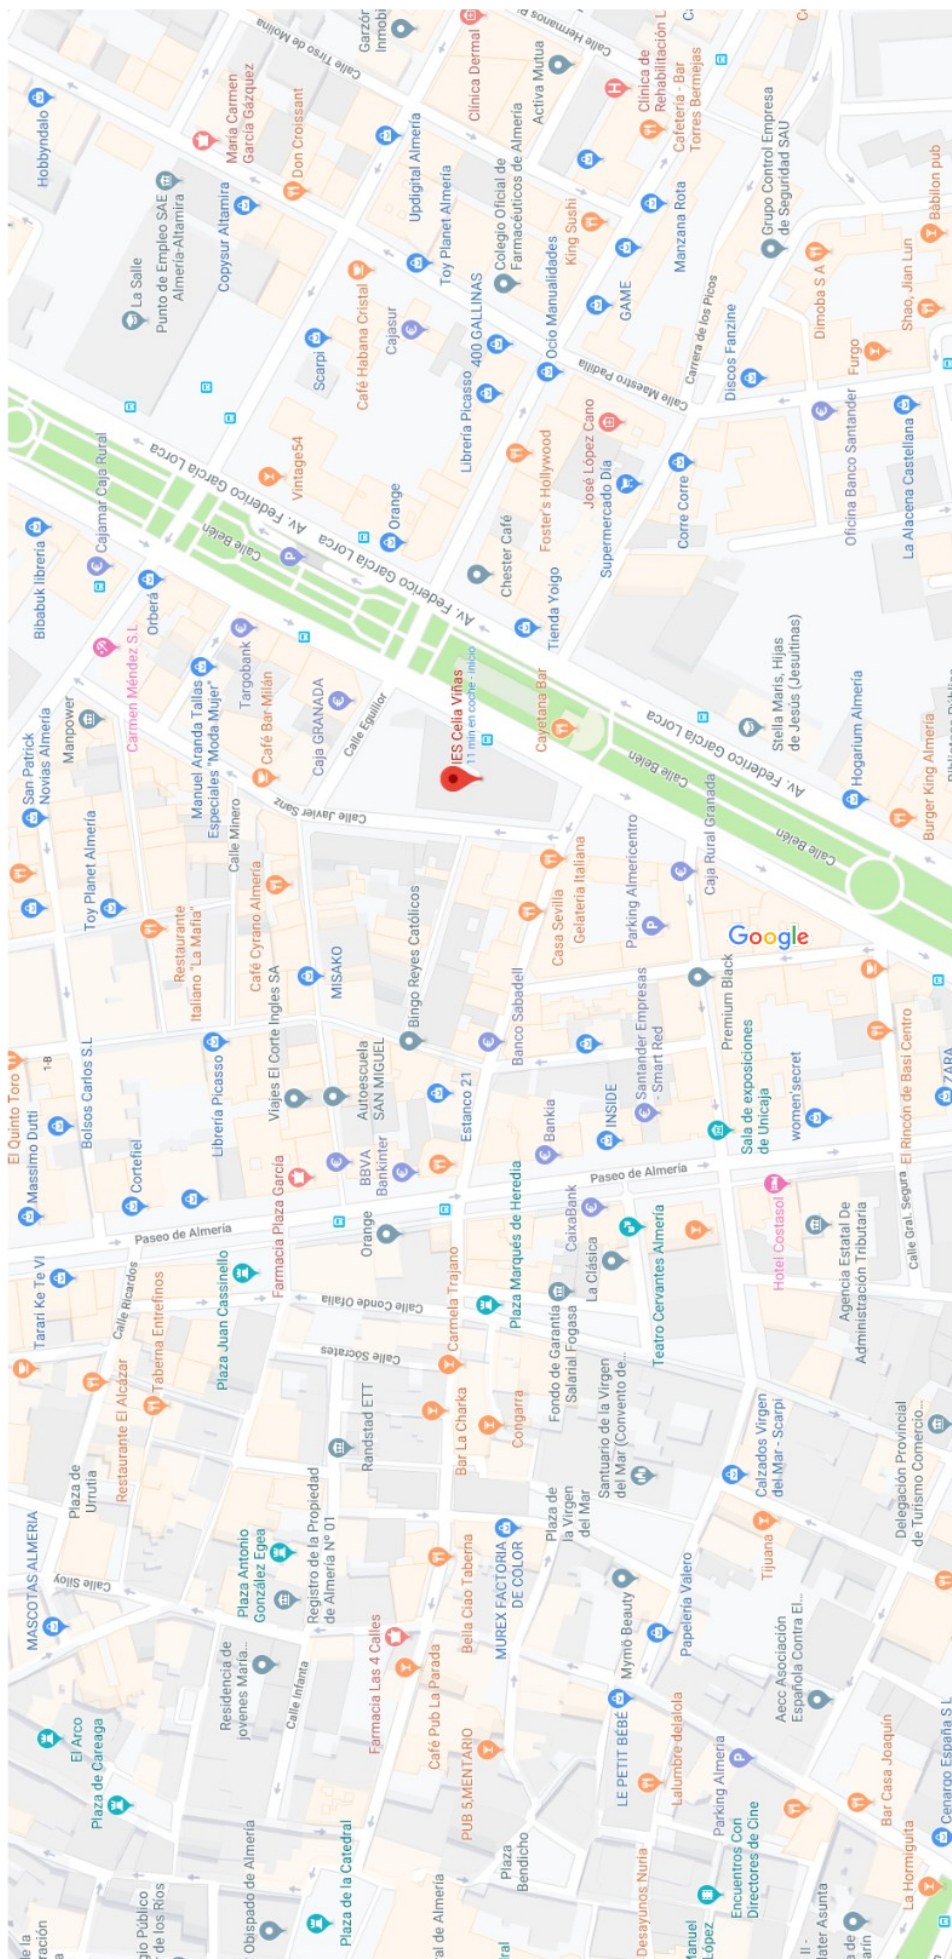

PLANO 3: accesos y área de concentración

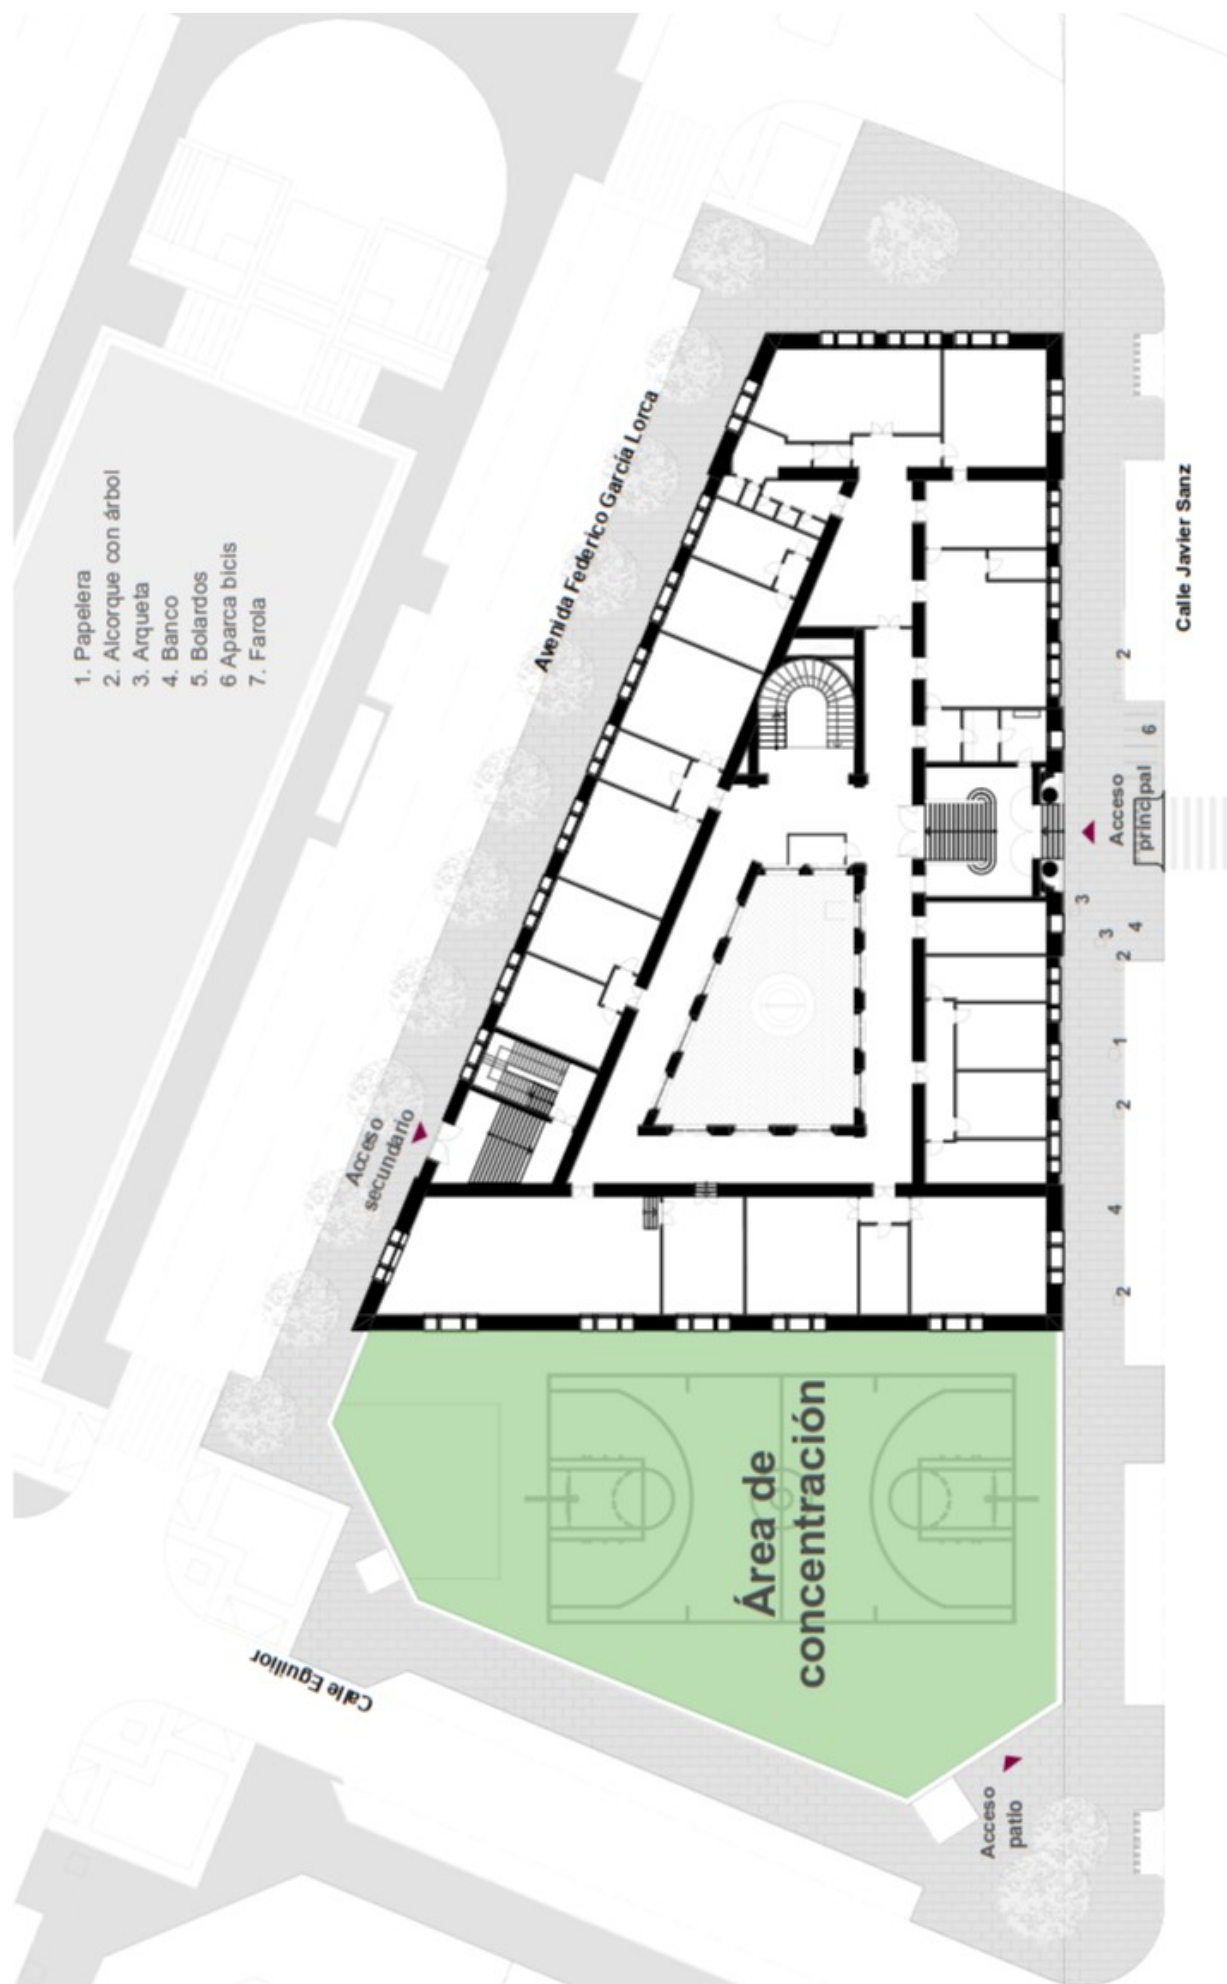

DISTRIBUCIÓN DE AULAS Y VÍAS DE EVACUACIÓN



I.E.S. CELIA VIÑAS


ESCALA: 1/250

PLANO Nº4: PLANTA SÓTANO


Máxima ocupación: 283 personas

Leyenda

- Extintores
- Luces de emergencia
- ◆ Señalización

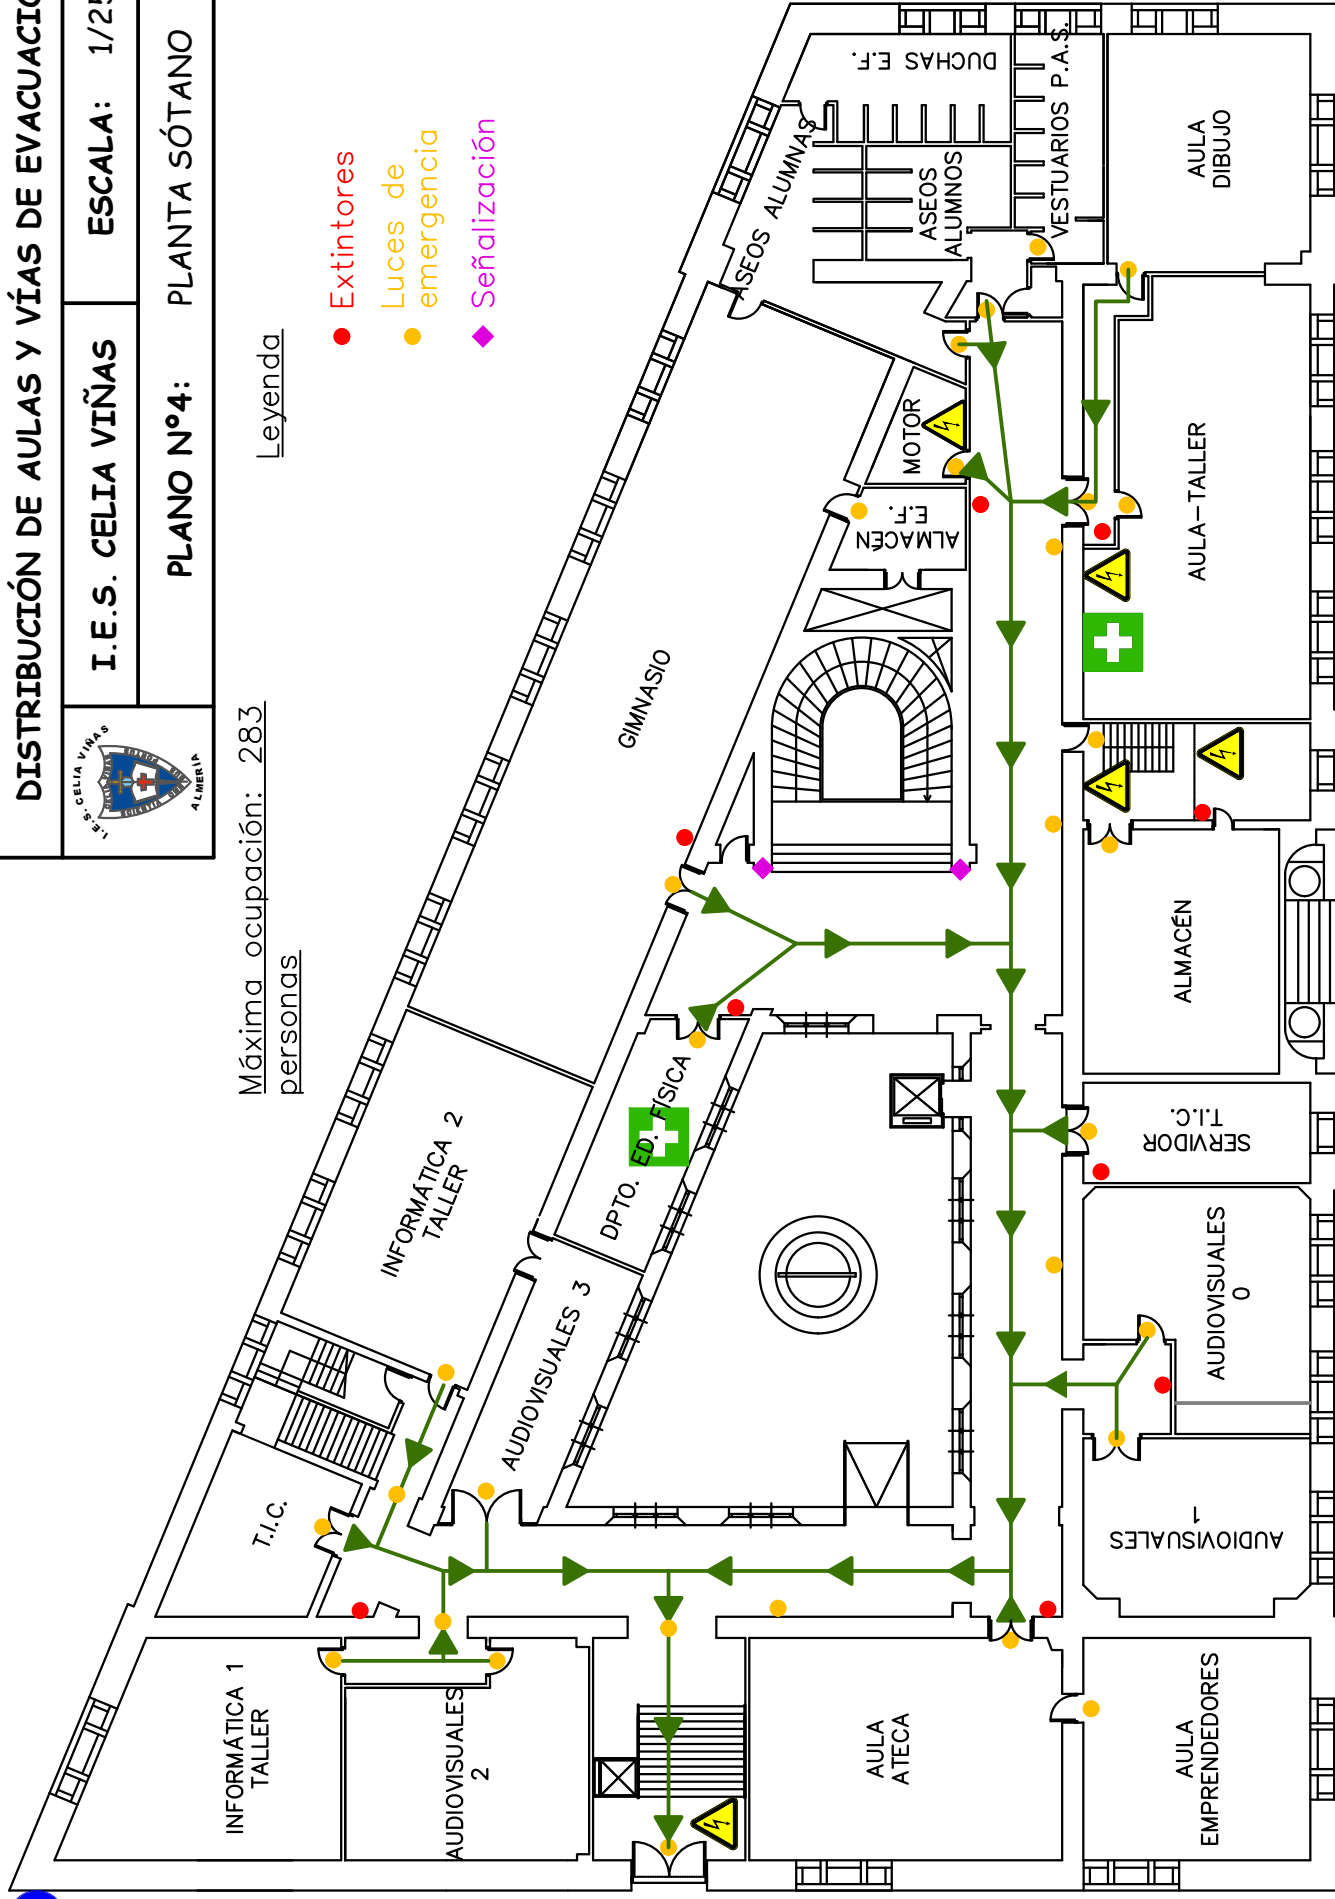

EXCLUSIVO TARDE-NOCHE

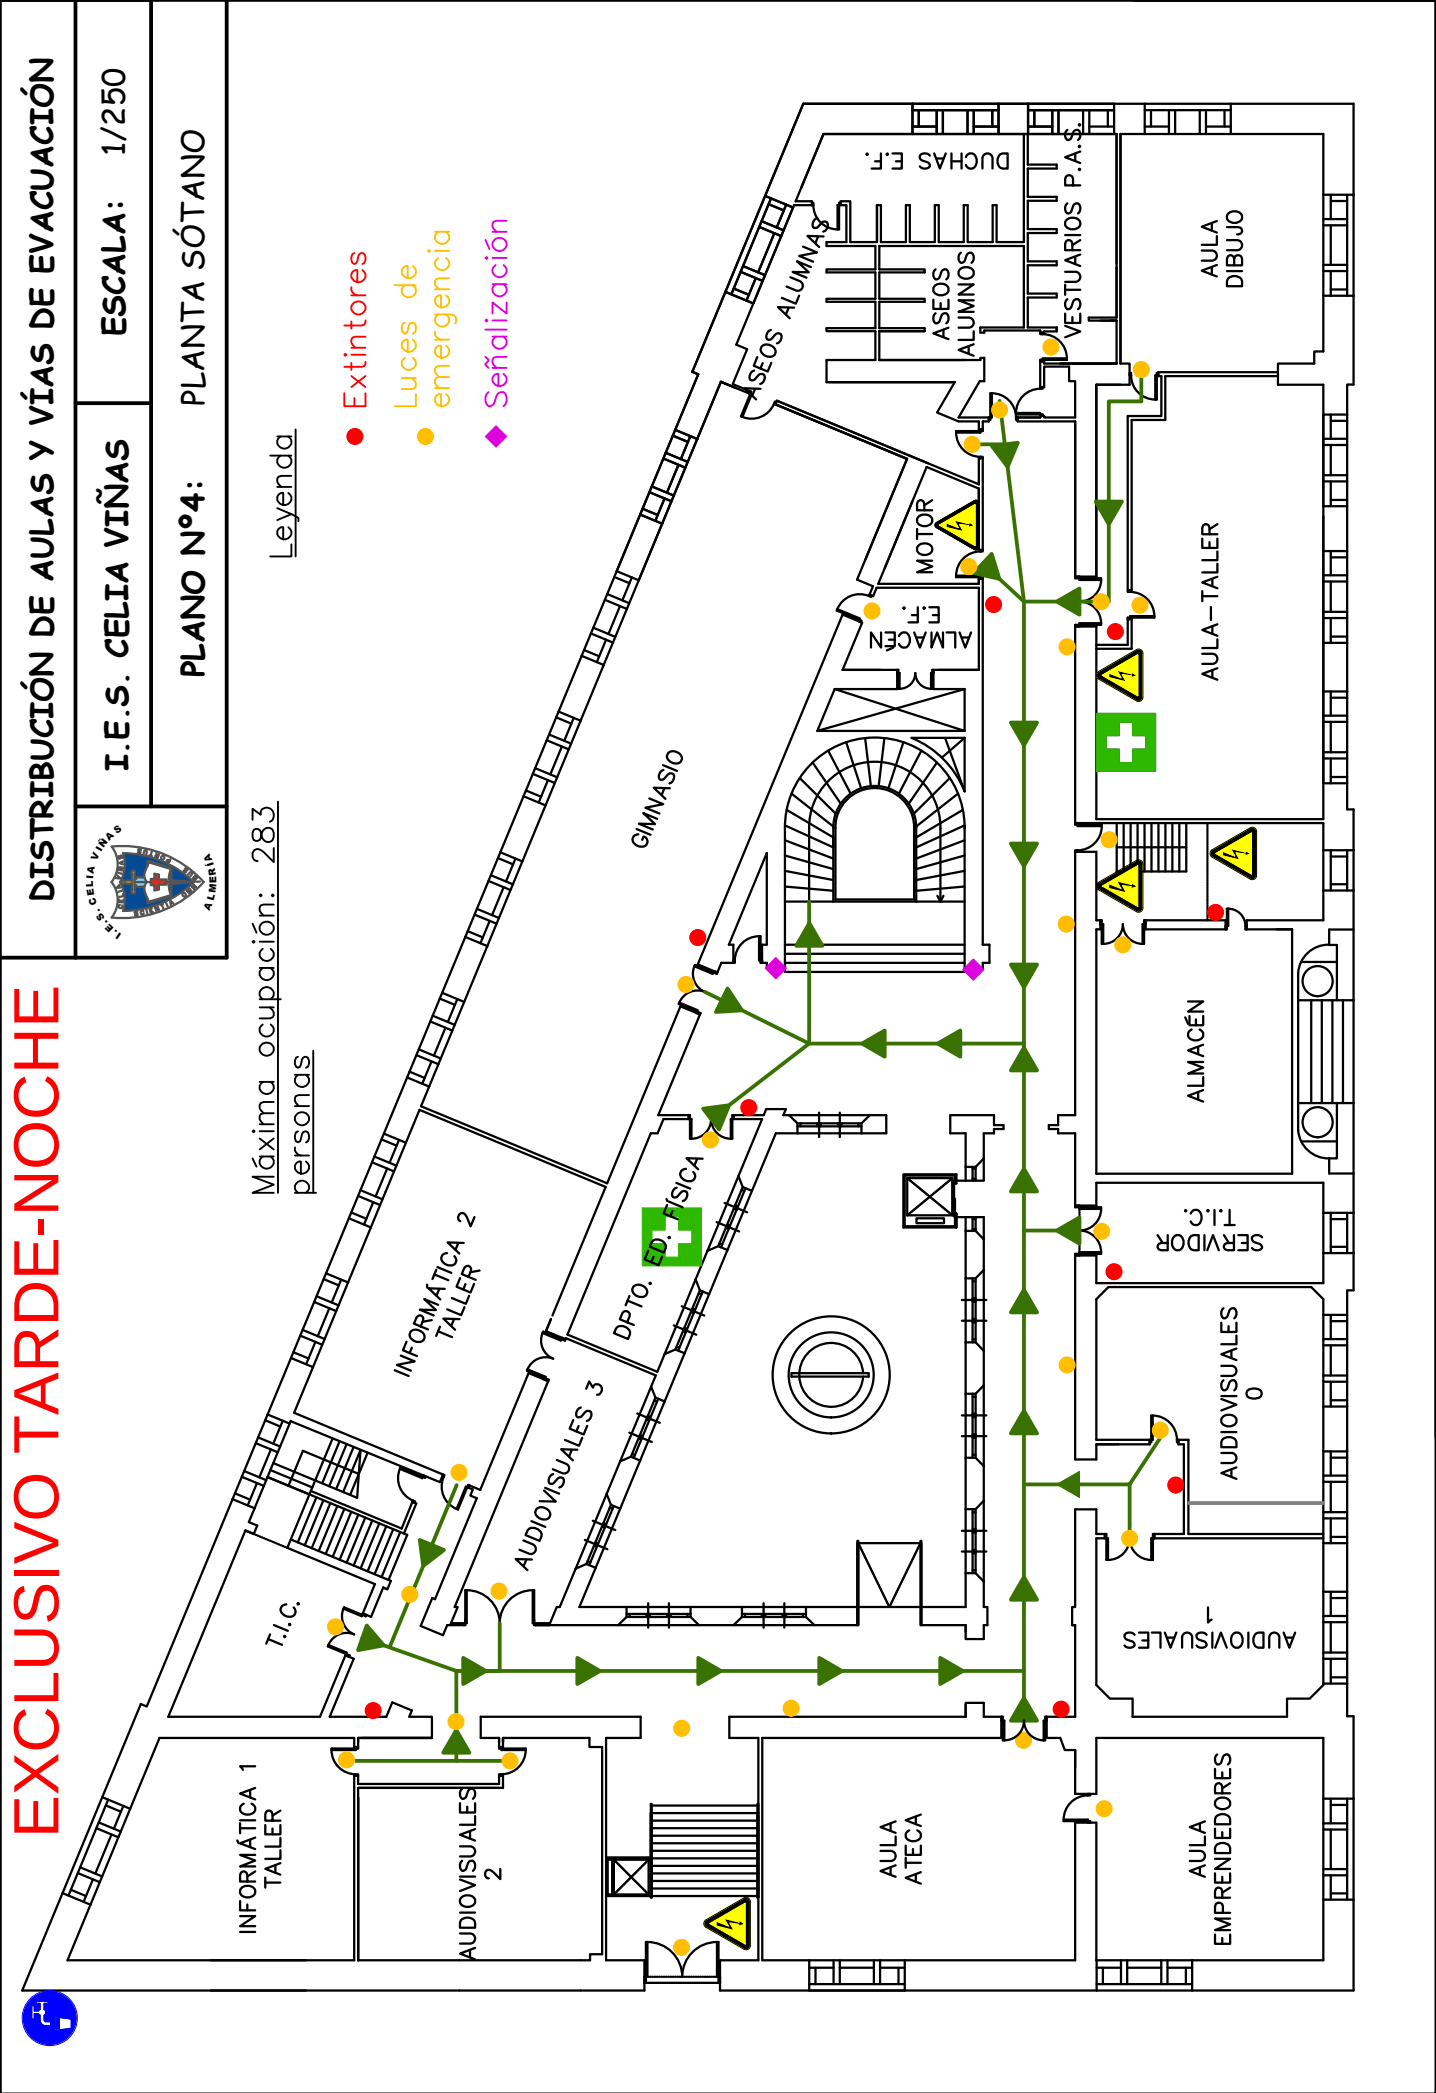

Máxima ocupación: 283 personas

Leyenda

- Extintores
- Luces de emergencia
- Señalización

DISTRIBUCIÓN DE AULAS Y VÍAS DE EVACUACIÓN



I.E.S. CELIA VIÑAS


ESCALA: 1/250

PLANO Nº5: PLANTA BAJA

Máxima ocupación: 437
personas

Leyenda

- Extintores
- Luces de emergencia
- ◆ Señalización
- Centro de comunicaciones

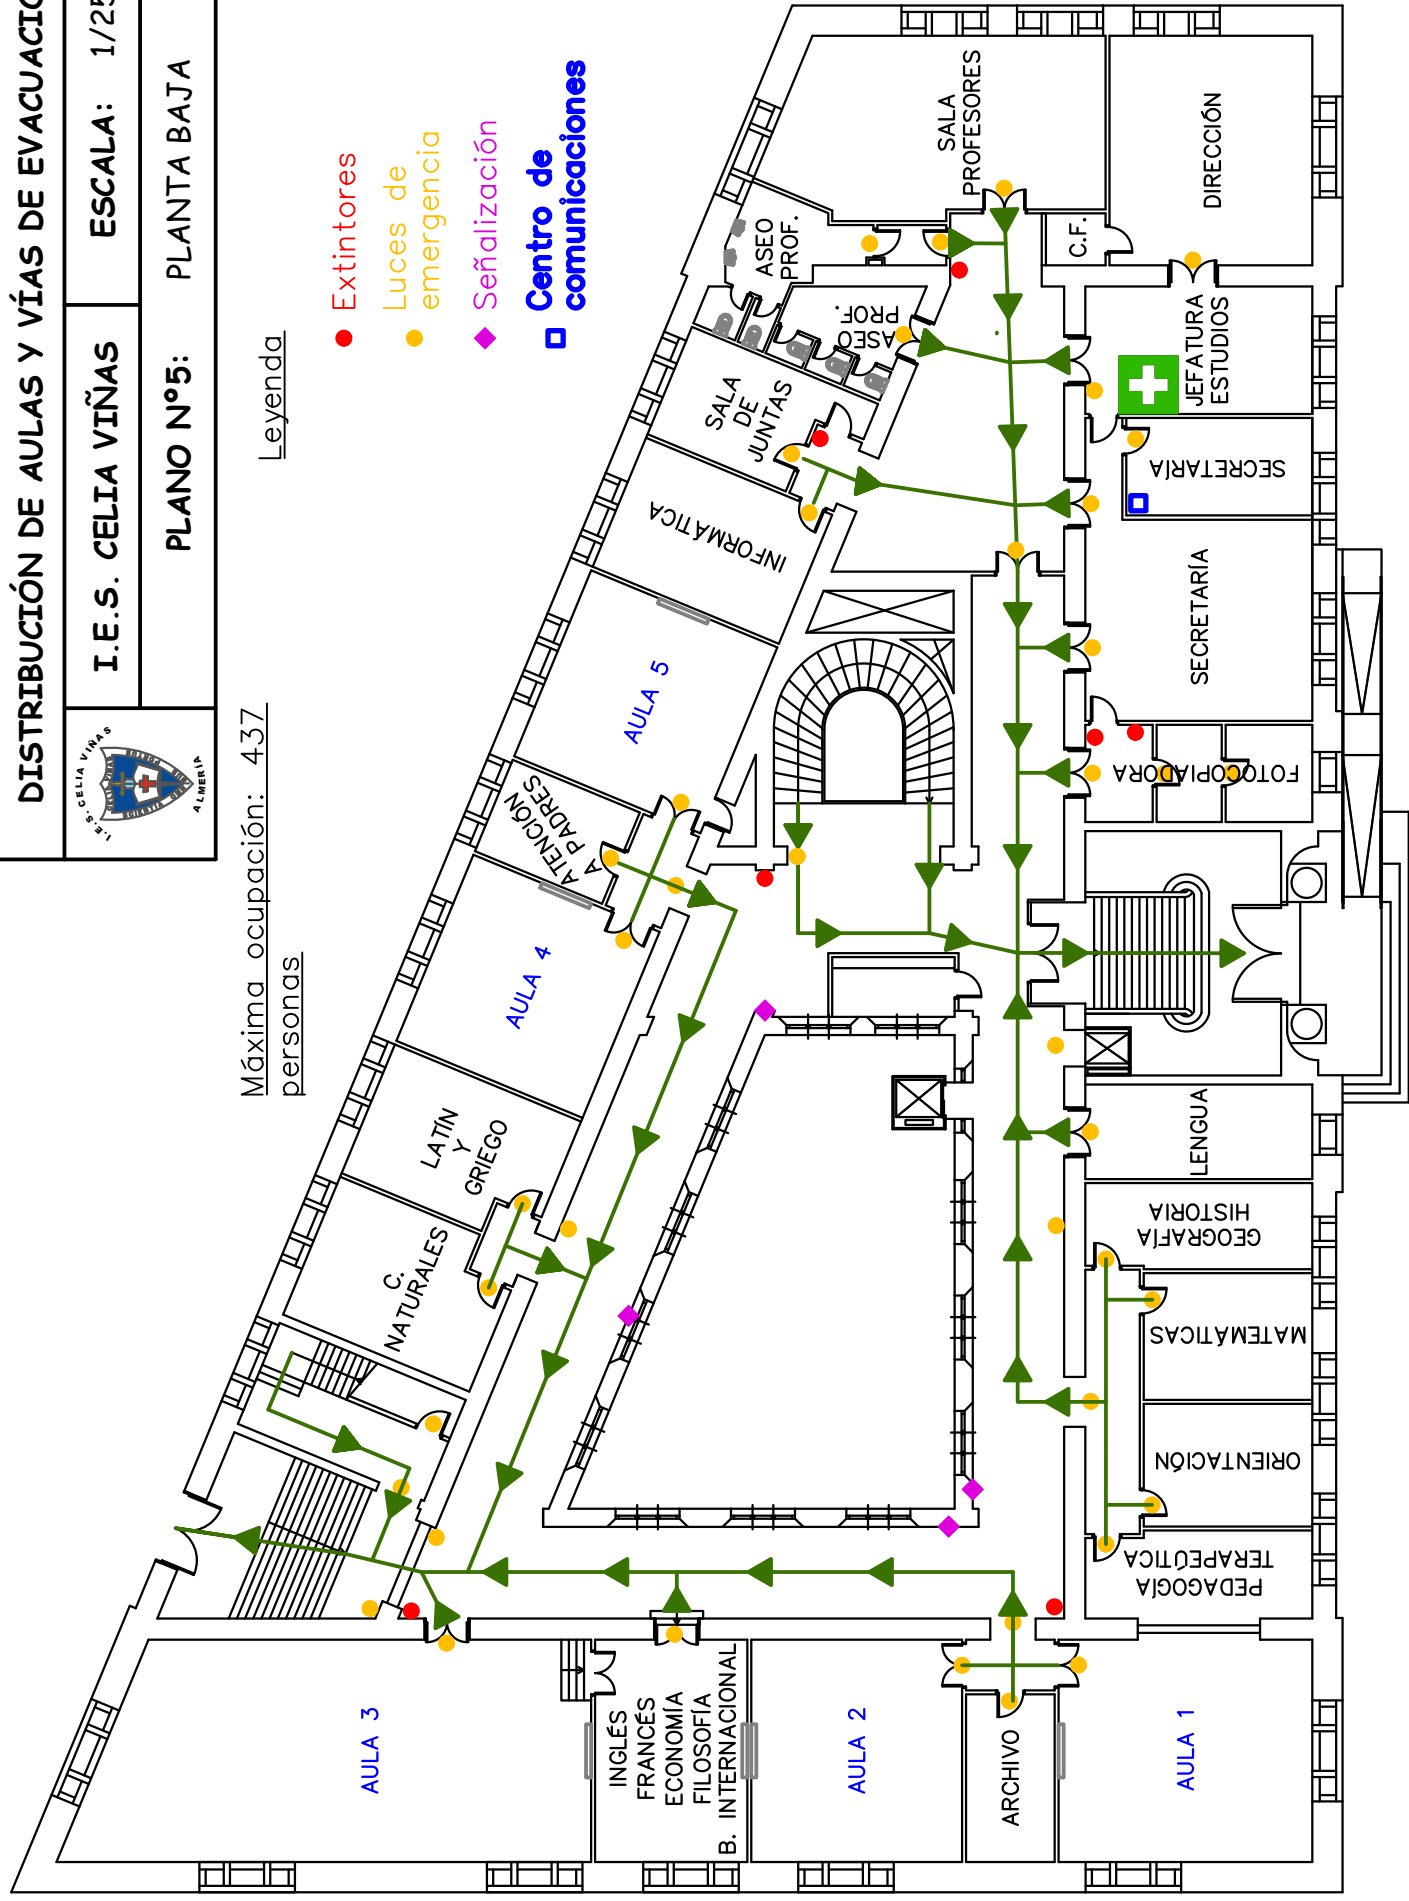

EXCLUSIVO TARDE-NOCHE

DISTRIBUCIÓN DE AULAS Y VÍAS DE EVACUACIÓN



I.E.S. CELIA VIÑAS


ESCALA: 1/250

PLANO Nº5: PLANTA BAJA

Máxima ocupación: 437
personas

Leyenda

- Extintores
- Luces de emergencia
- ◆ Señalización
- Centro de comunicaciones

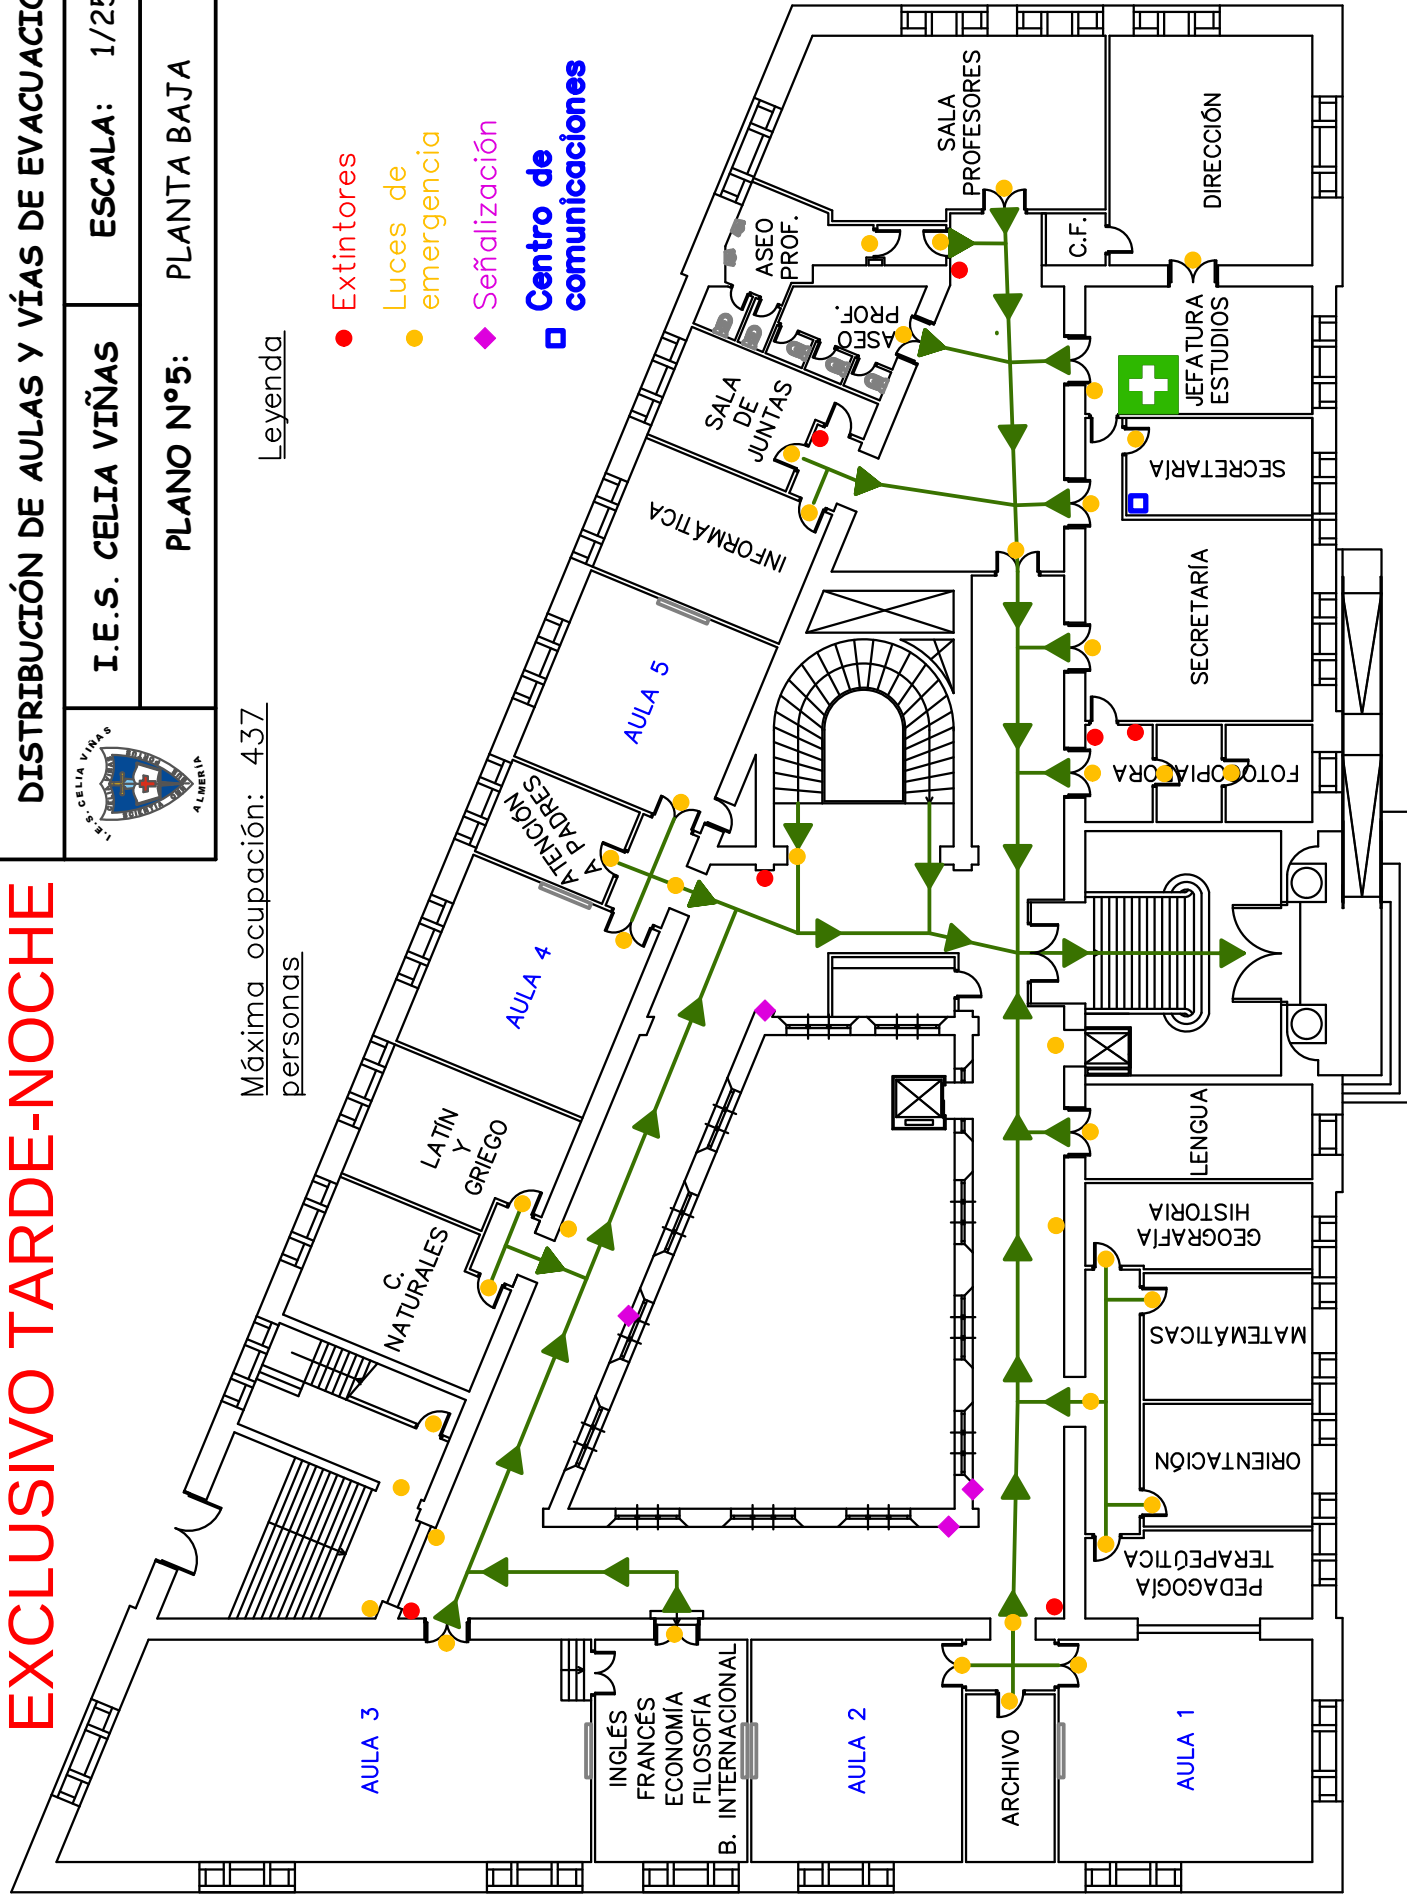

DISTRIBUCIÓN DE AULAS Y VÍAS DE EVACUACIÓN



I.E.S. CELIA VIÑAS


ESCALA: 1/250

PLANO Nº6: PLANTA PRIMERA

Máxima ocupación: 356
personas

Leyenda

- Extintores
- Luces de emergencia
- ◆ Señalización

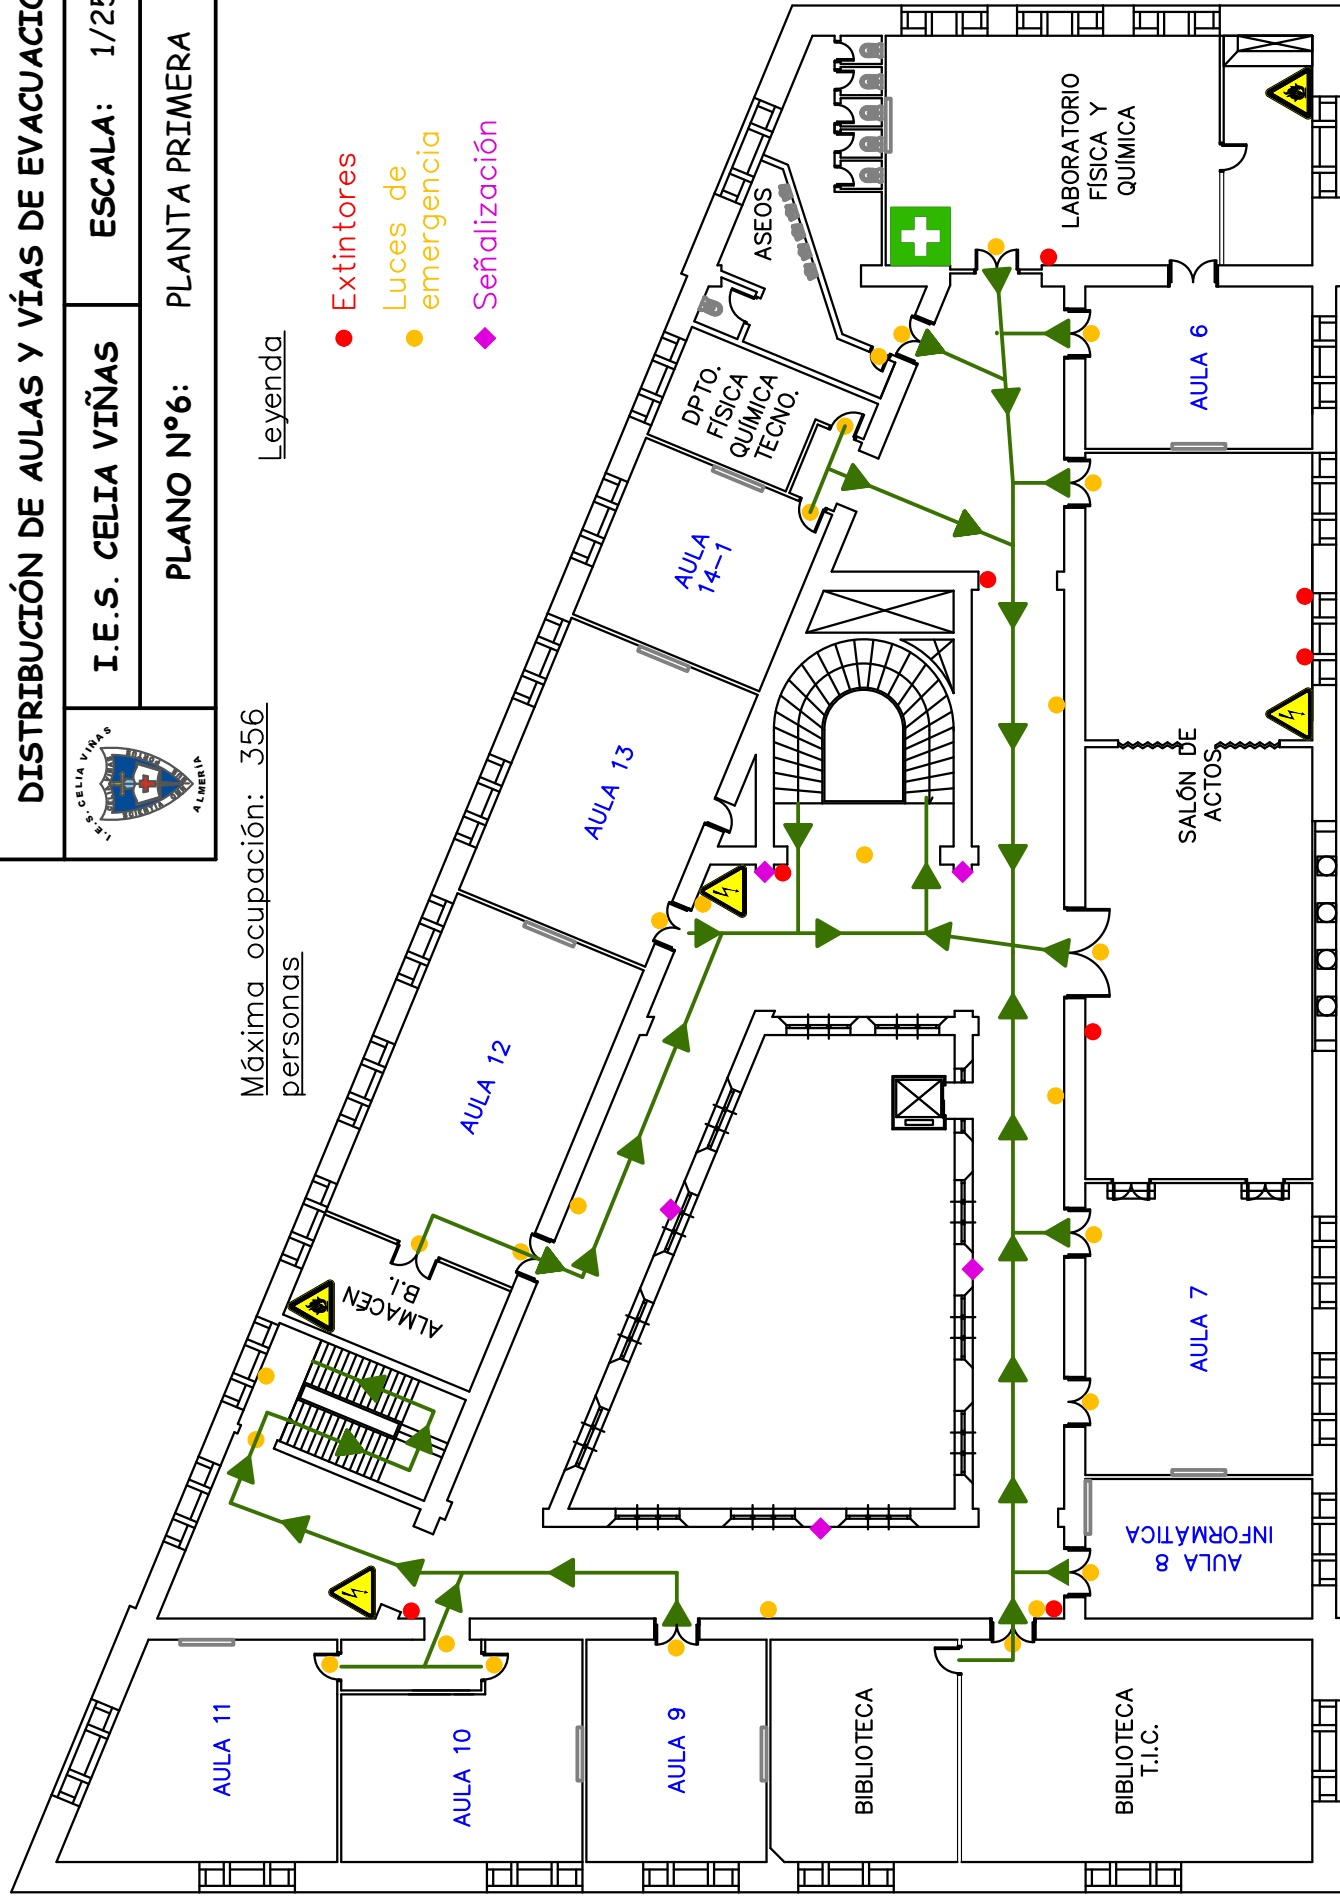

EXCLUSIVO TARDE-NOCHE

DISTRIBUCIÓN DE AULAS Y VÍAS DE EVACUACIÓN



I.E.S. CELIA VIÑAS


ESCALA: 1/250

PLANO Nº6: PLANTA PRIMERA

Máxima ocupación: 356
personas

Leyenda

- Extintores
- Luces de emergencia
- ◆ Señalización

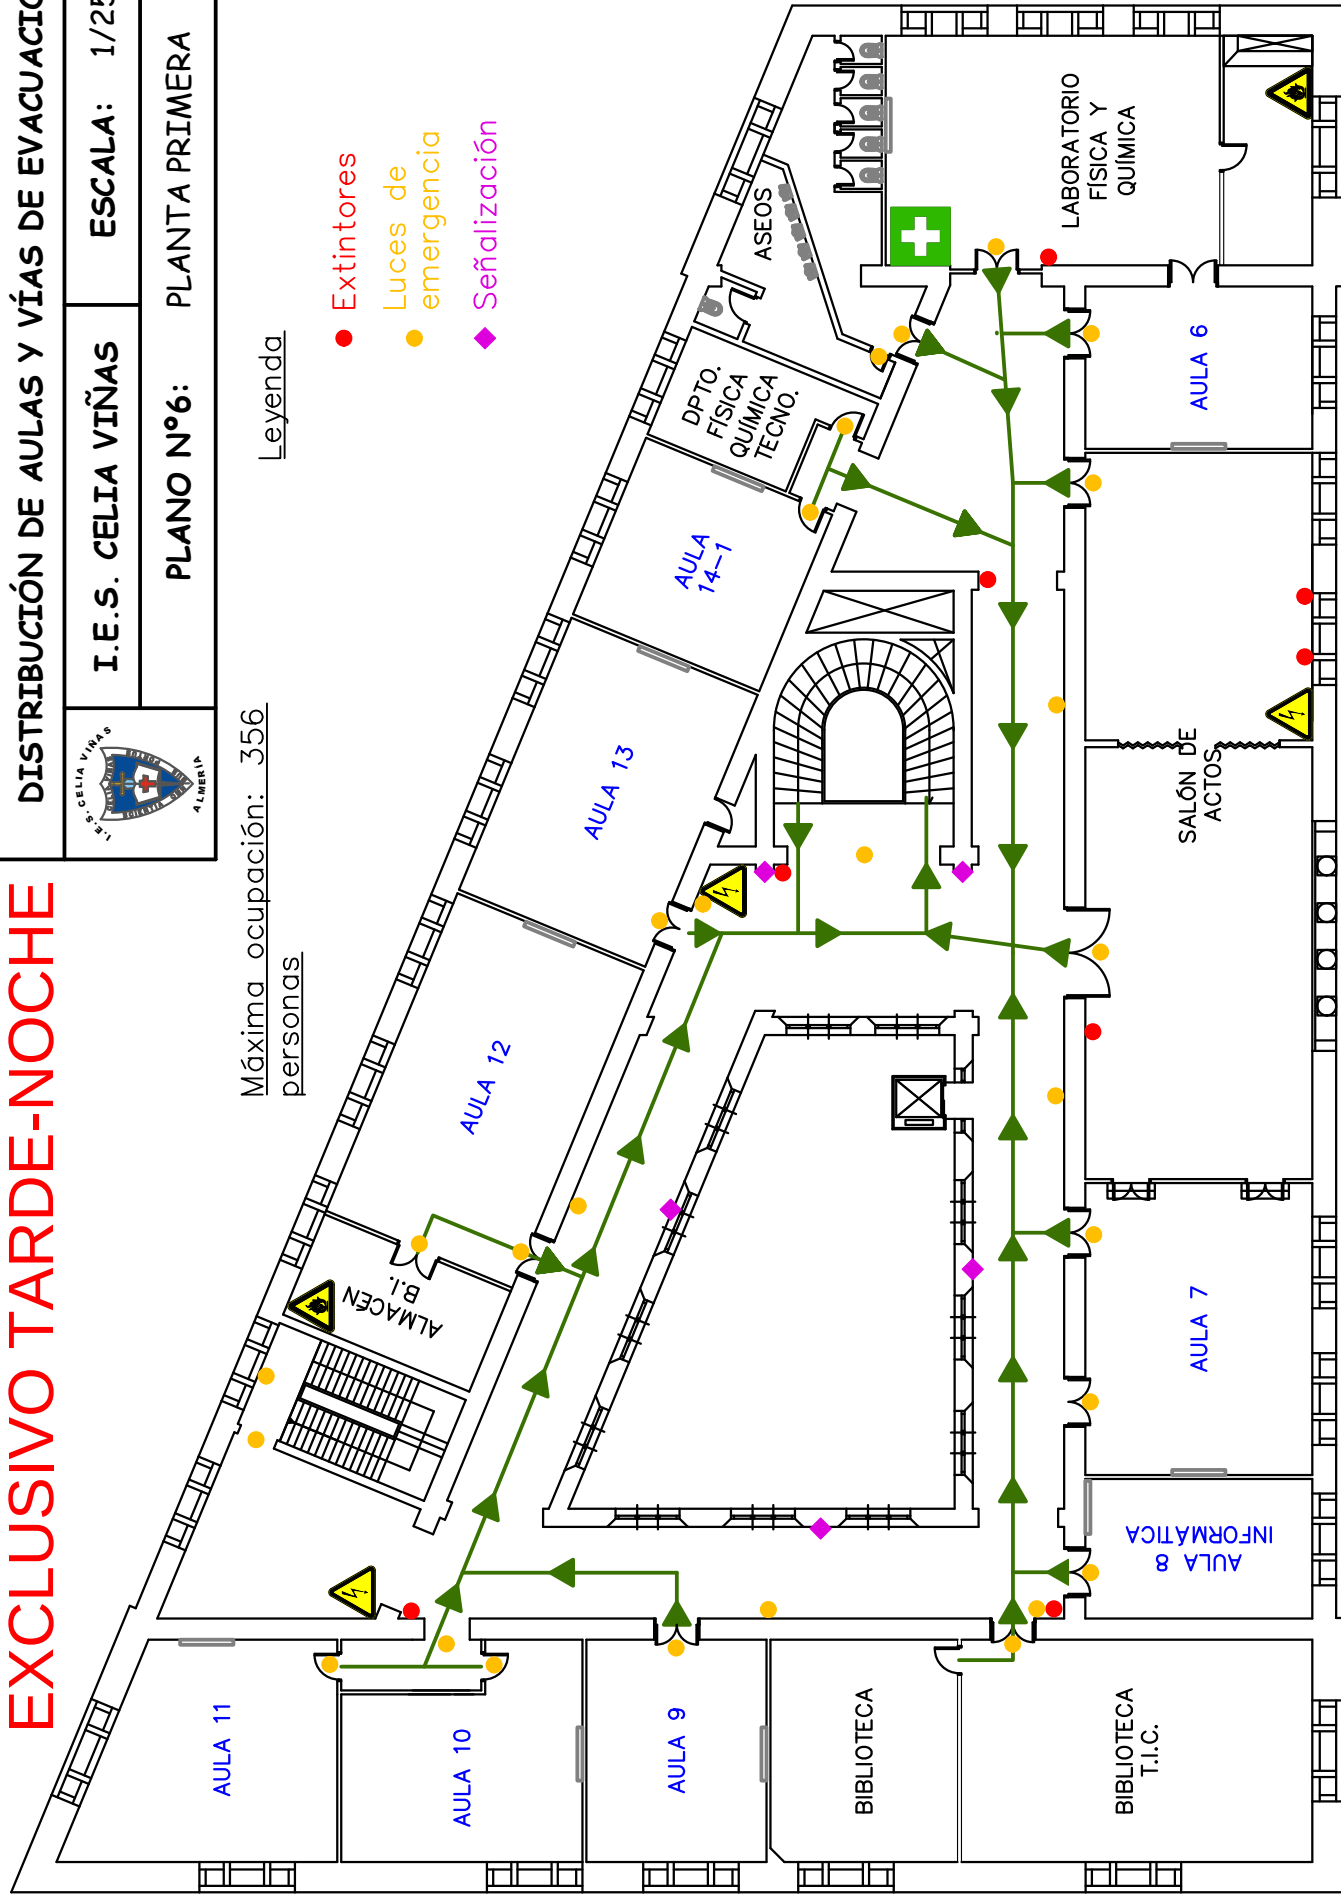

DISTRIBUCIÓN DE AULAS Y VÍAS DE EVACUACIÓN



I.E.S. CELIA VIÑAS


ESCALA: 1/250

PLANO Nº7: PLANTA SEGUNDA

Máxima ocupación: 581
personas

Leyenda

- Extintores
- Luces de emergencia
- ◆ Señalización

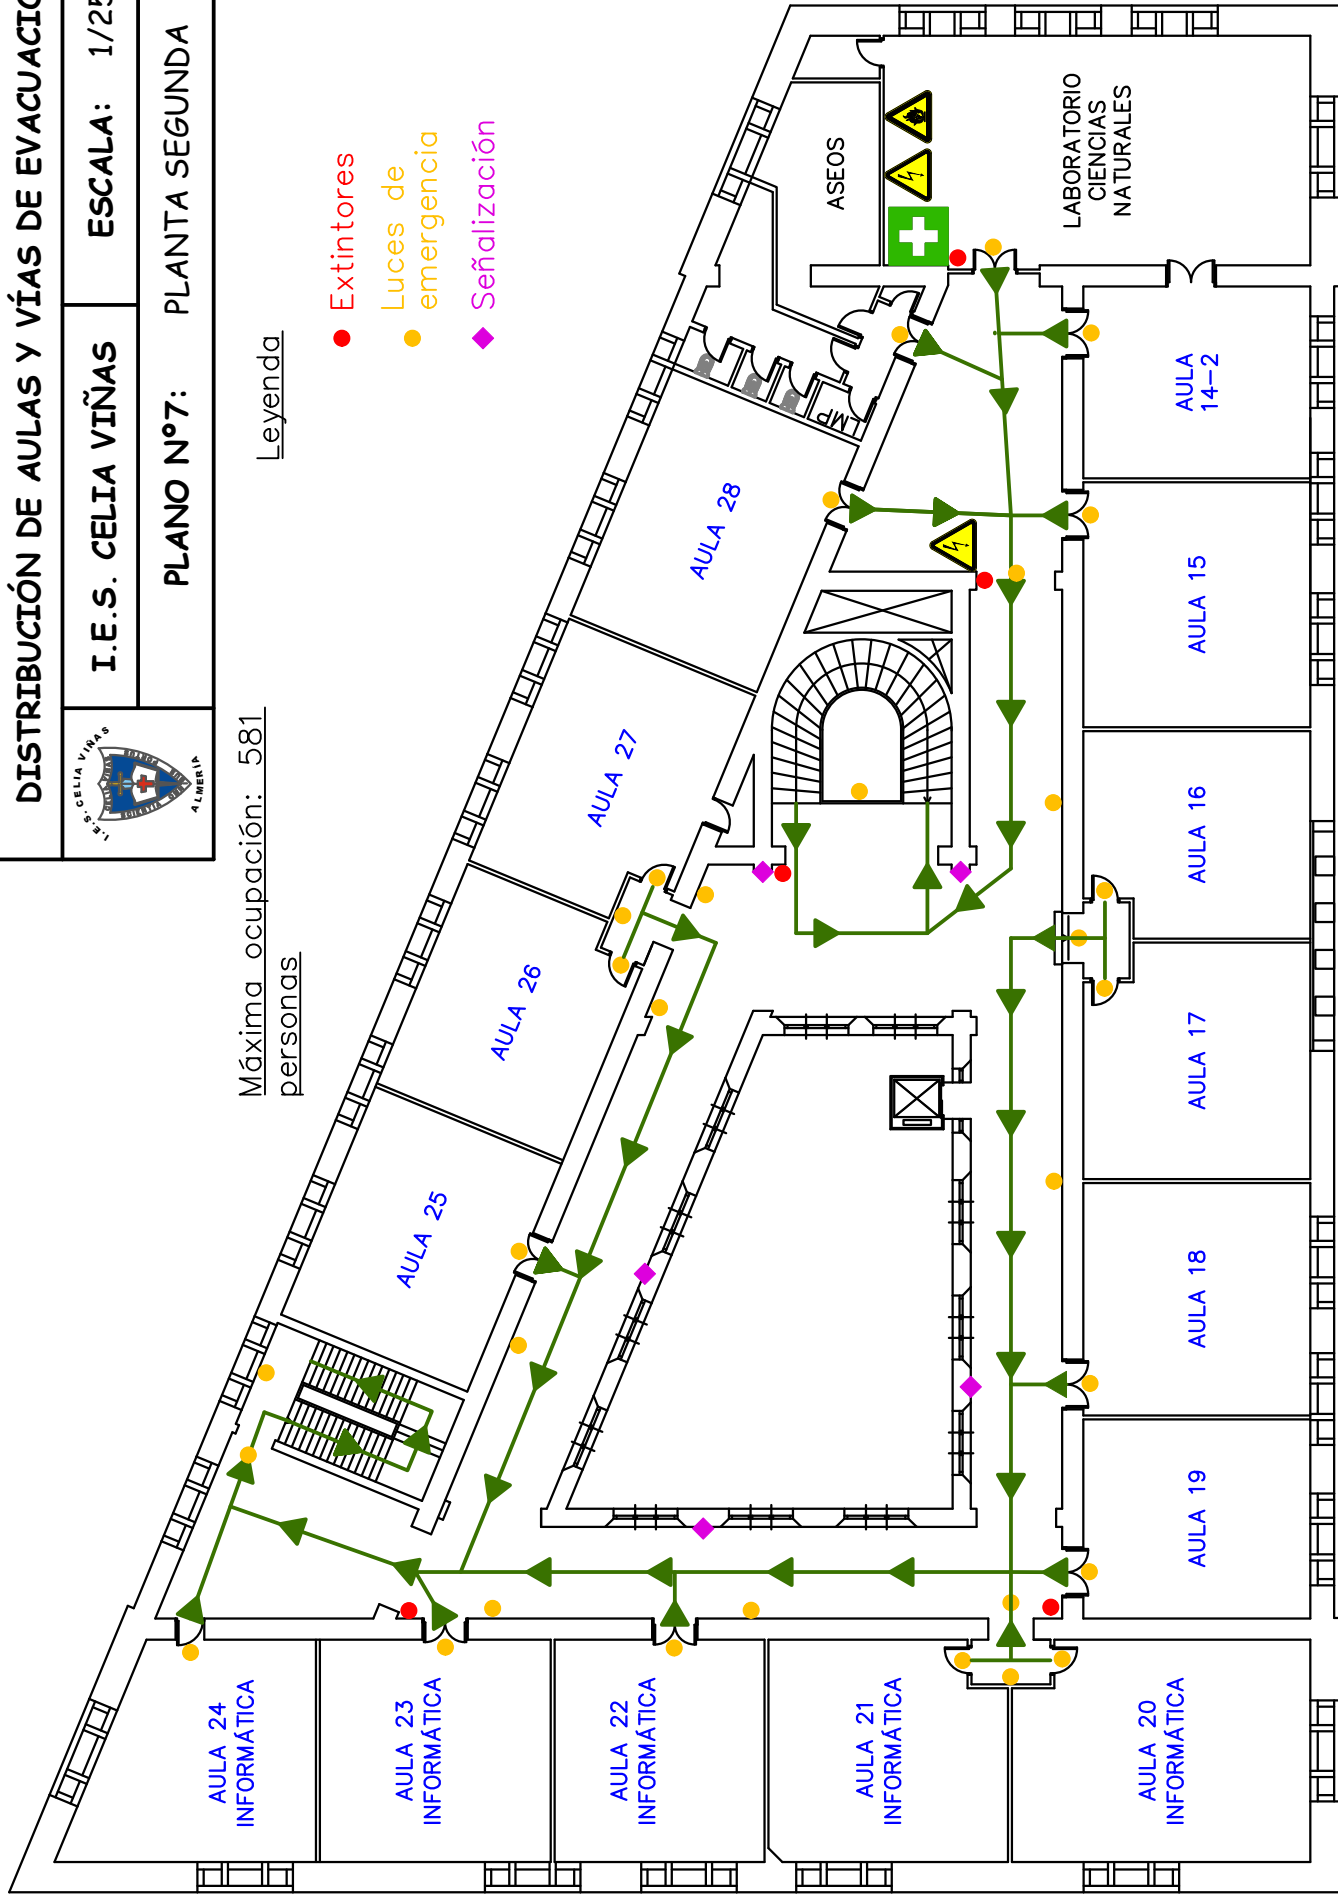

EXCLUSIVO TARDE-NOCHE

DISTRIBUCIÓN DE AULAS Y VÍAS DE EVACUACIÓN



I.E.S. CELIA VIÑAS


ESCALA: 1/250

PLANO Nº7: PLANTA SEGUNDA

Máxima ocupación: 581
personas

Leyenda

- Extintores
- Luces de emergencia
- ◆ Señalización

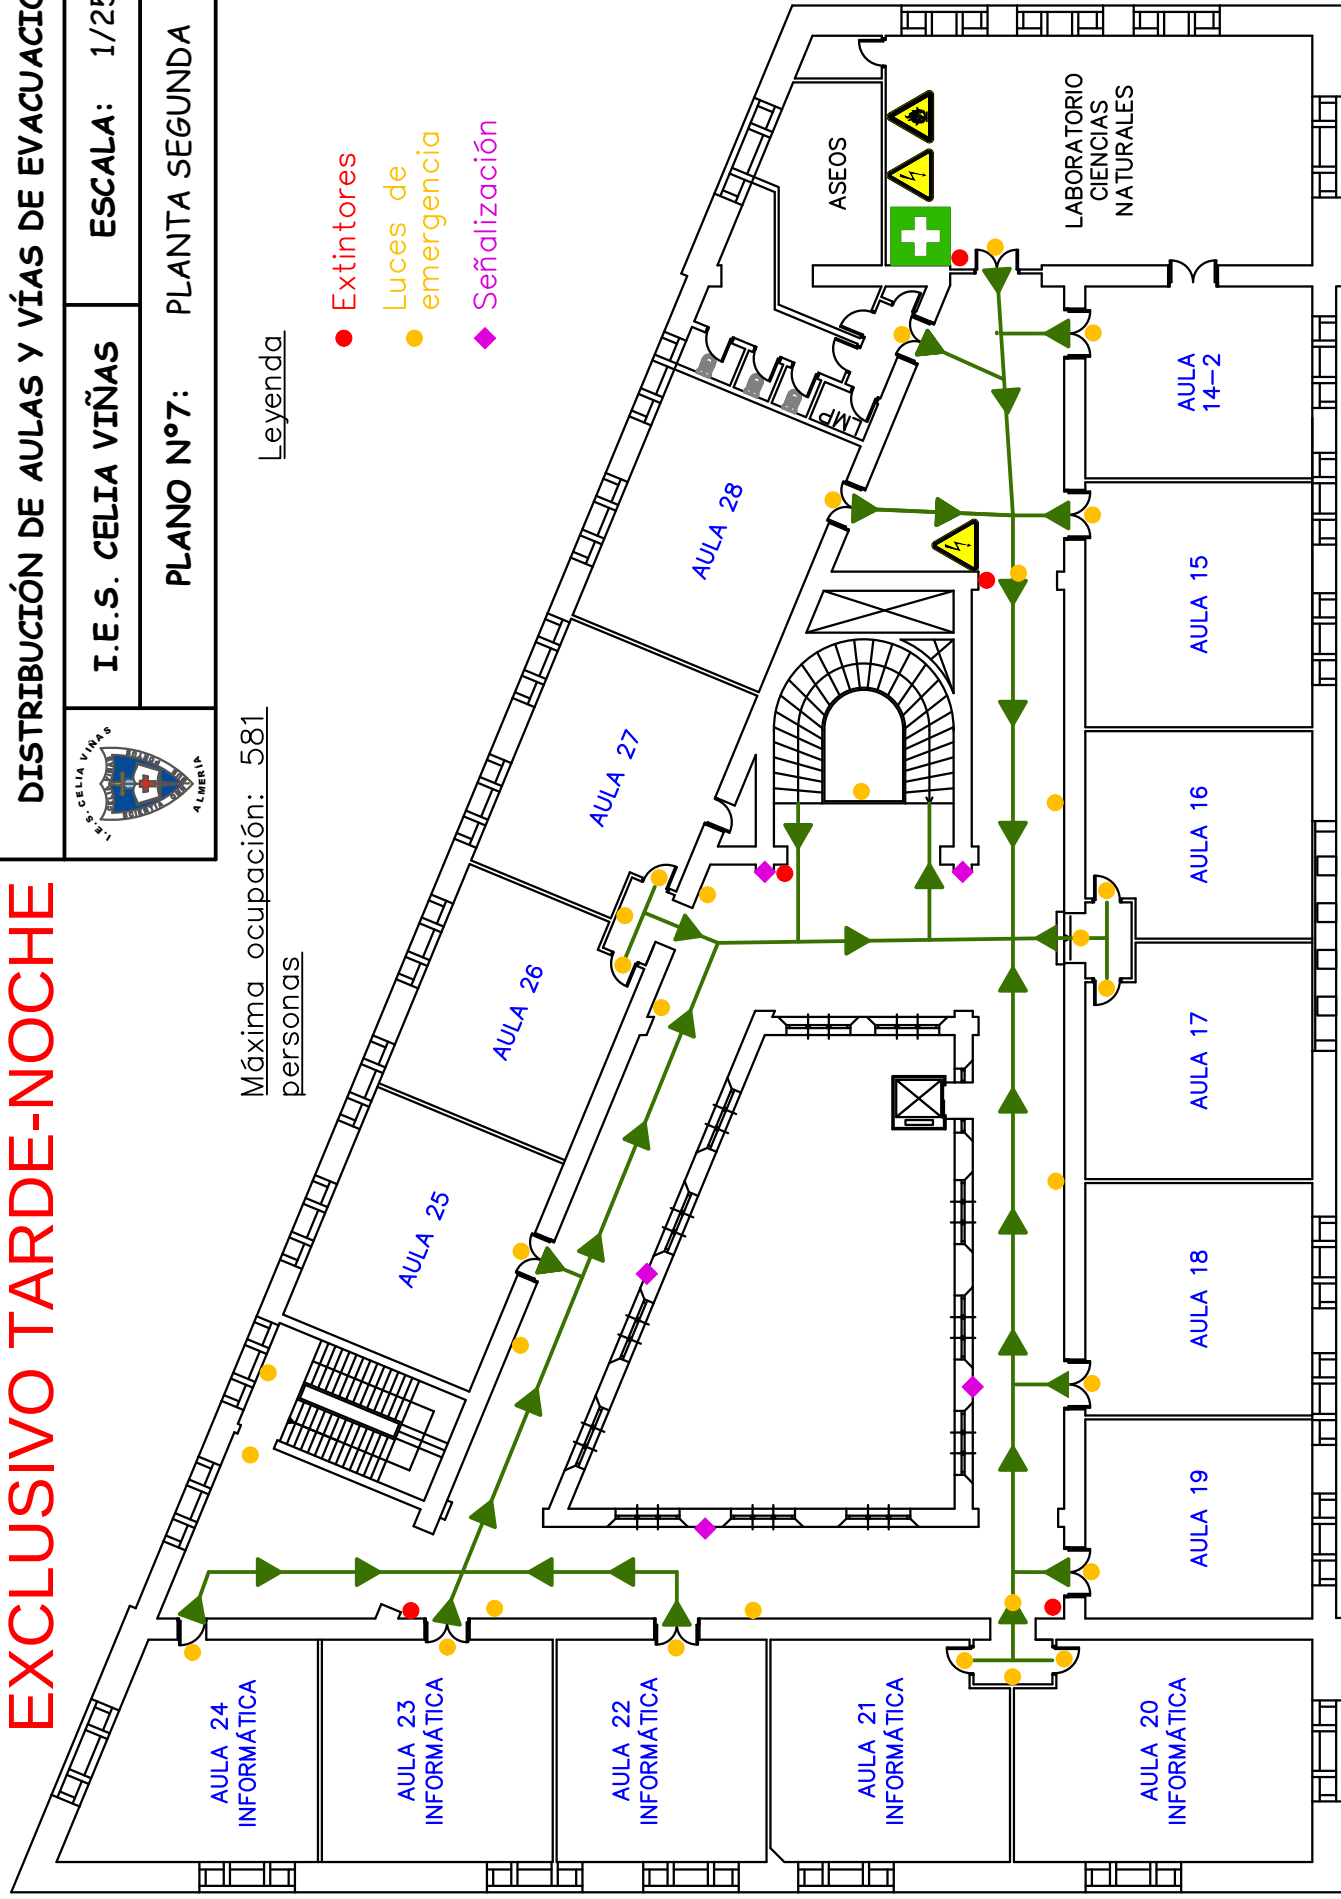


CIRCUITOS ELÉCTRICOS: S.C.I.2	
1.	ALUMNADO 1
2.	ALUMNADO 2
3.	TOTAL DE CONDUCTORES
4.	TOTAL DE CONDUCTORES
5.	TOTAL DE CONDUCTORES
6.	TOTAL DE CONDUCTORES

[illegible]

LEGENDA

1	1000	1001	1002	
---	------	------	

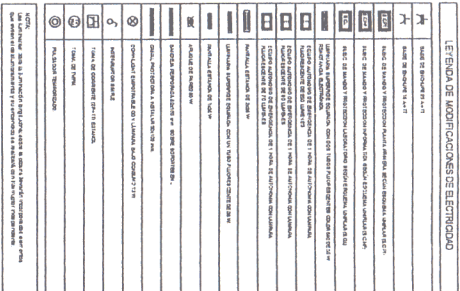[illegible]

[illegible]

CIRCUITOS ELECTRICOS: SCAE	
AL1	ALUMBRADO INTERIOR 1
AL2	ALUMBRADO INTERIOR 2
AL3	ALUMBRADO INTERIOR 3
AL4	ALUMBRADO INTERIOR 4




LEYENDA DE ELECTRICIDAD EXISTENTE	
	INSTALACION DE ELECTRICIDAD EXISTENTE
	LUMINARIAS EXISTENTES
	PUERTOS DE CORRIENTE EXISTENTES
	INTERRUPTORES EXISTENTES
	TELÉFONOS EXISTENTES
	ELEVADORES EXISTENTES
	ESCALERAS EXISTENTES
	PASEOS EXISTENTES
	PUERTAS EXISTENTES
	VENTANAS EXISTENTES
	BALCONES EXISTENTES
	TERRAZAS EXISTENTES
	JARDINES EXISTENTES
	PARKING EXISTENTE
	CARRILES EXISTENTES
	SENDAS EXISTENTES
	REJILLAS EXISTENTES
	MURDOS EXISTENTES
	COLUMNAS EXISTENTES
	VIGAS EXISTENTES
	PISOS EXISTENTES
	Techos EXISTENTES
	FUNDACIONES EXISTENTES
	SUBSUELOS EXISTENTES
	TEJADOS EXISTENTES
	ESCALERAS EXISTENTES (INTERIORES)
	ESCALERAS EXISTENTES (EXTERIORES)
	PASEOS EXISTENTES (INTERIORES)
	PASEOS EXISTENTES (EXTERIORES)
	PUERTAS EXISTENTES (INTERIORES)
	PUERTAS EXISTENTES (EXTERIORES)
	VENTANAS EXISTENTES (INTERIORES)
	VENTANAS EXISTENTES (EXTERIORES)
	BALCONES EXISTENTES (INTERIORES)
	BALCONES EXISTENTES (EXTERIORES)
	TERRAZAS EXISTENTES (INTERIORES)
	TERRAZAS EXISTENTES (EXTERIORES)
	JARDINES EXISTENTES (INTERIORES)
	JARDINES EXISTENTES (EXTERIORES)
	PARKING EXISTENTE (INTERIORES)
	PARKING EXISTENTE (EXTERIORES)
	CARRILES EXISTENTES (INTERIORES)
	CARRILES EXISTENTES (EXTERIORES)
	SENDAS EXISTENTES (INTERIORES)
	SENDAS EXISTENTES (EXTERIORES)
	REJILLAS EXISTENTES (INTERIORES)
	REJILLAS EXISTENTES (EXTERIORES)
	MURDOS EXISTENTES (INTERIORES)
	MURDOS EXISTENTES (EXTERIORES)
	COLUMNAS EXISTENTES (INTERIORES)
	COLUMNAS EXISTENTES (EXTERIORES)
	VIGAS EXISTENTES (INTERIORES)
	VIGAS EXISTENTES (EXTERIORES)
	PISOS EXISTENTES (INTERIORES)
	PISOS EXISTENTES (EXTERIORES)
	Techos EXISTENTES (INTERIORES)
	Techos EXISTENTES (EXTERIORES)
	FUNDACIONES EXISTENTES (INTERIORES)
	FUNDACIONES EXISTENTES (EXTERIORES)
	SUBSUELOS EXISTENTES (INTERIORES)
	SUBSUELOS EXISTENTES (EXTERIORES)
	TEJADOS EXISTENTES (INTERIORES)
	TEJADOS EXISTENTES (EXTERIORES)

LEYENDA DE MODIFICACIONES DE ELECTRICIDAD	
	INSTALACION DE ELECTRICIDAD NUEVA
	LUMINARIAS NUEVAS
	PUERTOS DE CORRIENTE NUEVOS
	INTERRUPTORES NUEVOS
	TELÉFONOS NUEVOS
	ELEVADORES NUEVOS
	ESCALERAS NUEVAS
	PASEOS NUEVOS
	PUERTAS NUEVAS
	VENTANAS NUEVAS
	BALCONES NUEVOS
	TERRAZAS NUEVAS
	JARDINES NUEVOS
	PARKING NUEVO
	CARRILES NUEVOS
	SENDAS NUEVAS
	REJILLAS NUEVAS
	MURDOS NUEVOS
	COLUMNAS NUEVAS
	VIGAS NUEVAS
	PISOS NUEVOS
	Techos NUEVOS
	FUNDACIONES NUEVAS
	SUBSUELOS NUEVOS
	TEJADOS NUEVOS
	ESCALERAS NUEVAS (INTERIORES)
	ESCALERAS NUEVAS (EXTERIORES)
	PASEOS NUEVOS (INTERIORES)
	PASEOS NUEVOS (EXTERIORES)
	PUERTAS NUEVAS (INTERIORES)
	PUERTAS NUEVAS (EXTERIORES)
	VENTANAS NUEVAS (INTERIORES)
	VENTANAS NUEVAS (EXTERIORES)
	BALCONES NUEVOS (INTERIORES)
	BALCONES NUEVOS (EXTERIORES)
	TERRAZAS NUEVAS (INTERIORES)
	TERRAZAS NUEVAS (EXTERIORES)
	JARDINES NUEVOS (INTERIORES)
	JARDINES NUEVOS (EXTERIORES)
	PARKING NUEVO (INTERIORES)
	PARKING NUEVO (EXTERIORES)
	CARRILES NUEVOS (INTERIORES)
	CARRILES NUEVOS (EXTERIORES)
	SENDAS NUEVAS (INTERIORES)
	SENDAS NUEVAS (EXTERIORES)
	REJILLAS NUEVAS (INTERIORES)
	REJILLAS NUEVAS (EXTERIORES)
	MURDOS NUEVOS (INTERIORES)
	MURDOS NUEVOS (EXTERIORES)
	COLUMNAS NUEVAS (INTERIORES)
	COLUMNAS NUEVAS (EXTERIORES)
	VIGAS NUEVAS (INTERIORES)
	VIGAS NUEVAS (EXTERIORES)
	PISOS NUEVOS (INTERIORES)
	PISOS NUEVOS (EXTERIORES)
	Techos NUEVOS (INTERIORES)
	Techos NUEVOS (EXTERIORES)
	FUNDACIONES NUEVAS (INTERIORES)
	FUNDACIONES NUEVAS (EXTERIORES)
	SUBSUELOS NUEVOS (INTERIORES)
	SUBSUELOS NUEVOS (EXTERIORES)
	TEJADOS NUEVOS (INTERIORES)
	TEJADOS NUEVOS (EXTERIORES)

CIRCUITOS ELECTRICOS S.C.P.2	
1	ALUMBRADO 1
2	ALUMBRADO 2
3	ALUMBRADO 3
300	ALUMBRADO 300

PLANTA PRIMERA

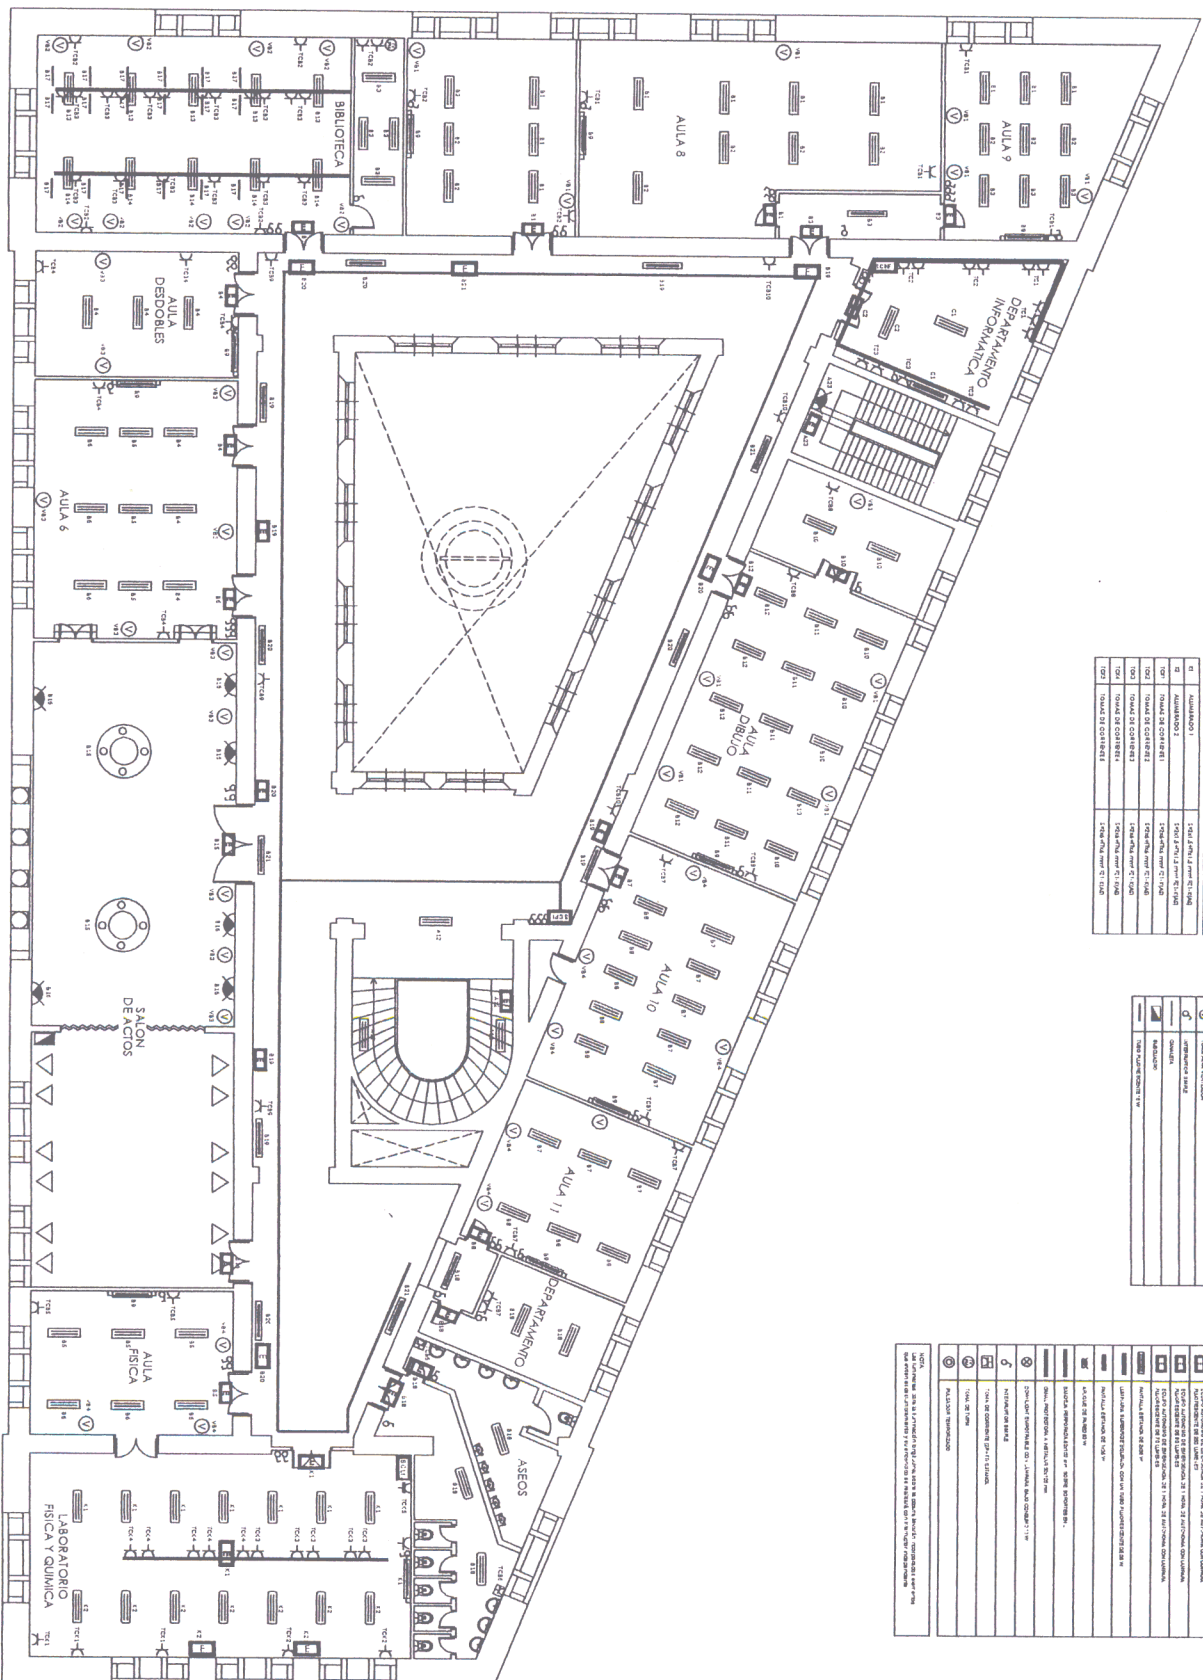

CIRCUITOS ELECTRICOS 3.5 CNF	
01	ALUMINADO 1
02	ALUMINADO 2
03	TOTAL DE CABLEADO 1
04	TOTAL DE CABLEADO 2
05	TOTAL DE CABLEADO

CIRCUITOS ELECTRICOS, S.C.I.T.	
01	ALUMINIO 1
02	ALUMINIO 2
0301	FOURD 30 COARSEST
0302	FOURD 32 COARSEST
0303	FOURD 34 COARSEST
0422	FOURD 272 COARSEST
04	

LEPORDU DE GERMENIO	
	¿Estaba leyendo alguna obra de la obra literaria de la época?
	¿Estaba leyendo alguna obra de la obra literaria de la época?
LE FIMDA DE MODIFICACIONES DE ELECTRICIDAD	
	Realizar modificaciones de:
	Realizar modificaciones de:
CIRCUITOS ELECTRONICOS S.C.P.I	
11	ALUMINUMO 1 - INDAIA
12	ALUMINUMO 2 - INDAIA
13	ALUMINUMO 3 - INDAIA
[illegible]

CIRCUITOS ELECTRICOS: S.C.A.E	
AE1	ALUMBRADO EXTINTOR1
AE2	ALUMBRADO EXTINTOR2
AE3	ALUMBRADO EXTINTOR3
AE4	ALUMBRADO EXTINTOR4



LEYENDA DE MODIFICACIONES DE ELECTRODO	
	Weld Electrode A-1-17
	Weld Electrode B-1-17
	Weld Electrode C-1-17
CIRCUITOS ELECTRICOS .S.C.P.S	
1	ALUMINUMOS 11 ALUMINUMOS 11
2	ALUMINUMOS 12 ALUMINUMOS 12
3	ALUMINUMOS 13 ALUMINUMOS 13
90	ALUMINUMOS 100 ALUMINUMOS 100

