

# Protocolo de Actuación COVID-19

## Sectorización de zonas de recreo


### Patio Exterior 1º ESO



**Accesos:**

**Entrada:** por la escalera principal

**Salida:** por la escalera principal

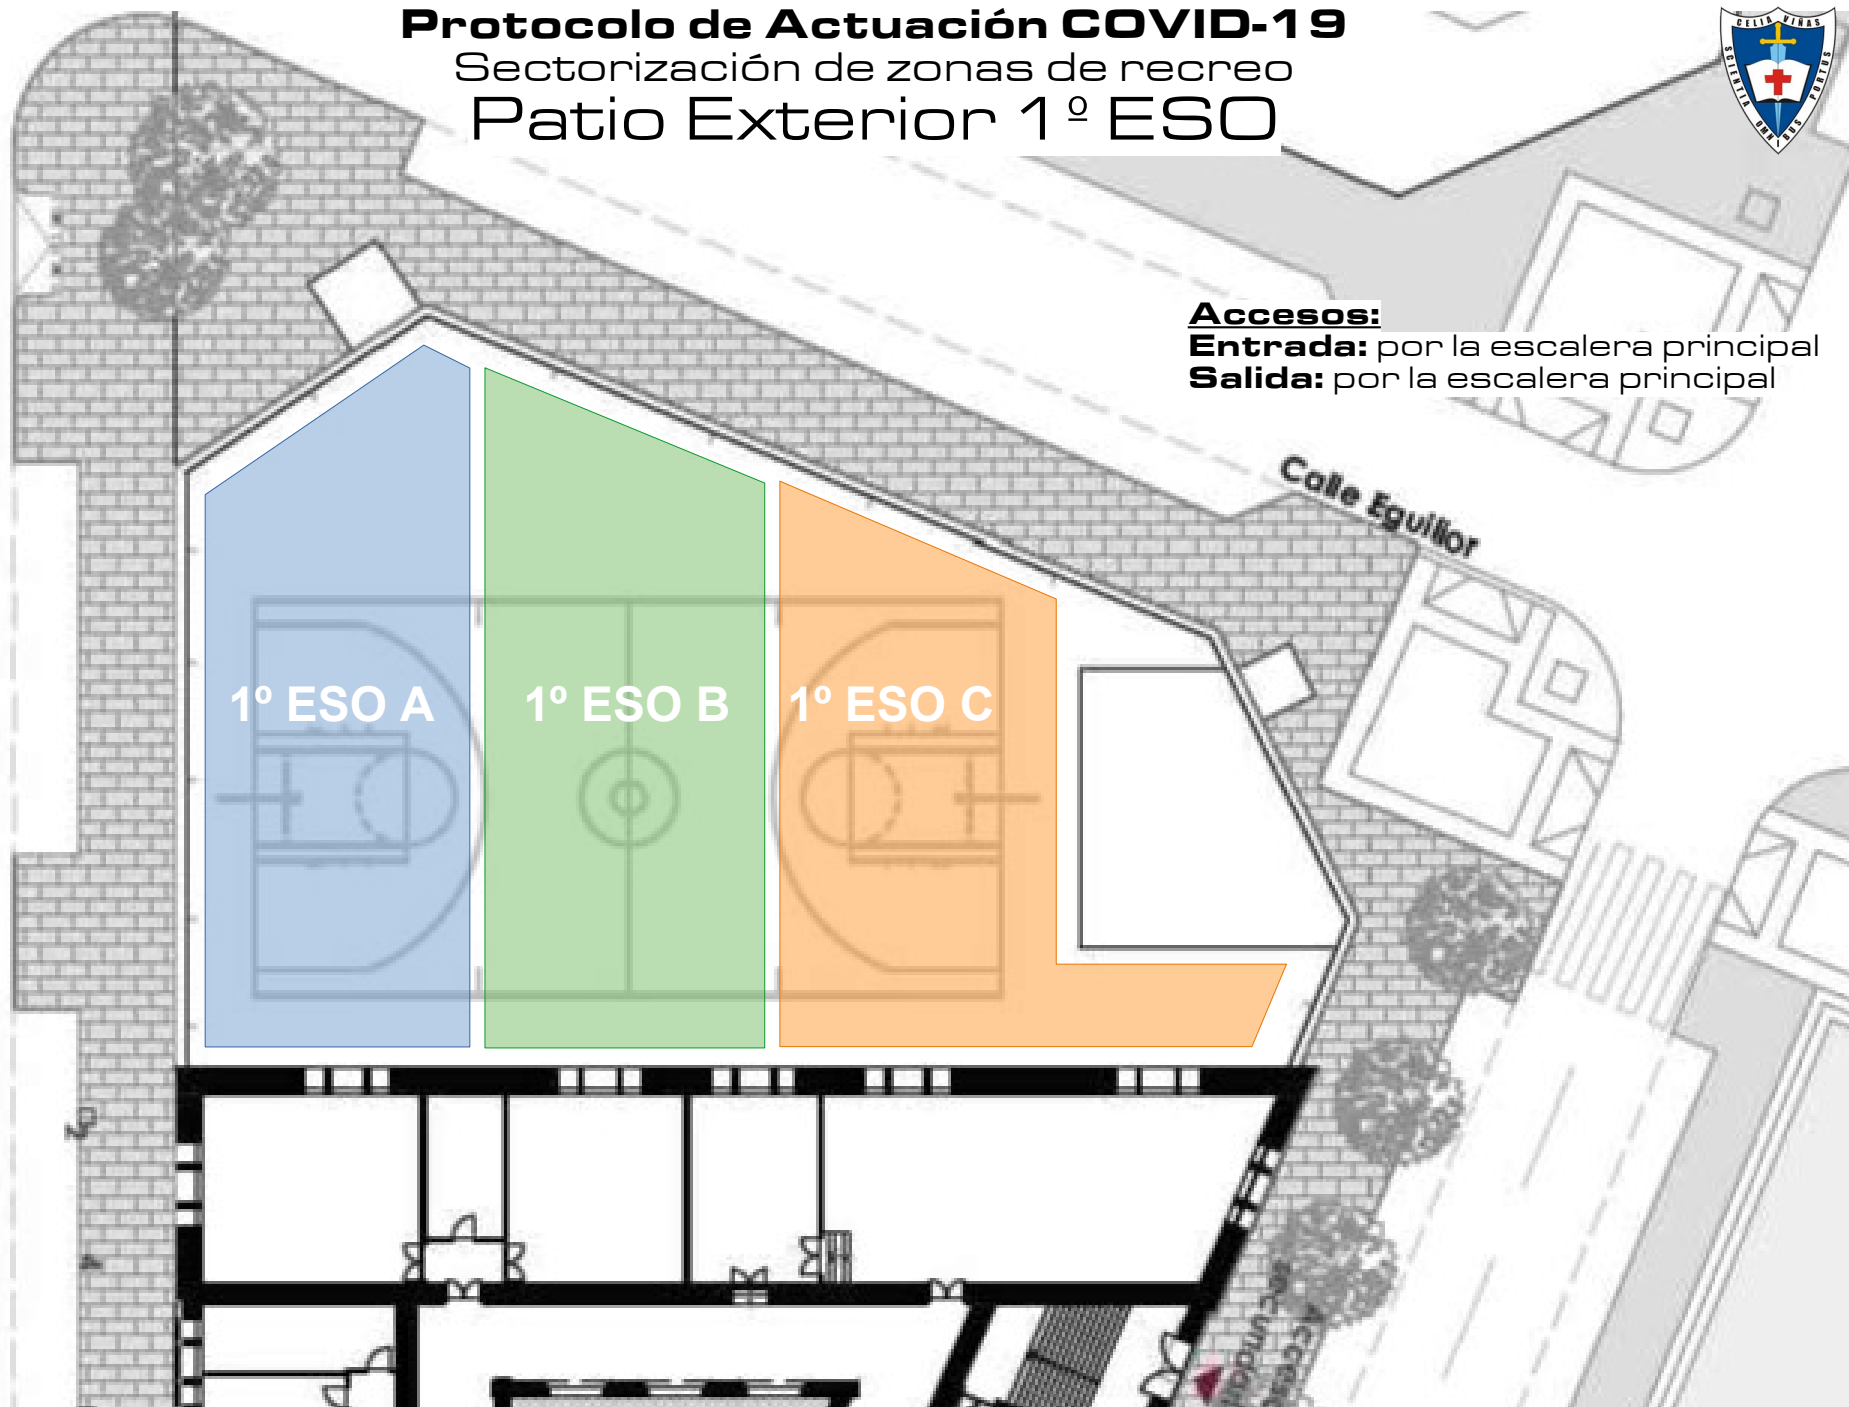

# Protocolo de Actuación COVID-19

## Sectorización de zonas de recreo

### Planta Sótano 2º ESO



#### **Accesos:**


**Entrada:** por la escalera principal

**Salida:** por la escalera principal

# Protocolo de Actuación COVID-19

## Sectorización de zonas de recreo


### Planta Primera 3º ESO A y B

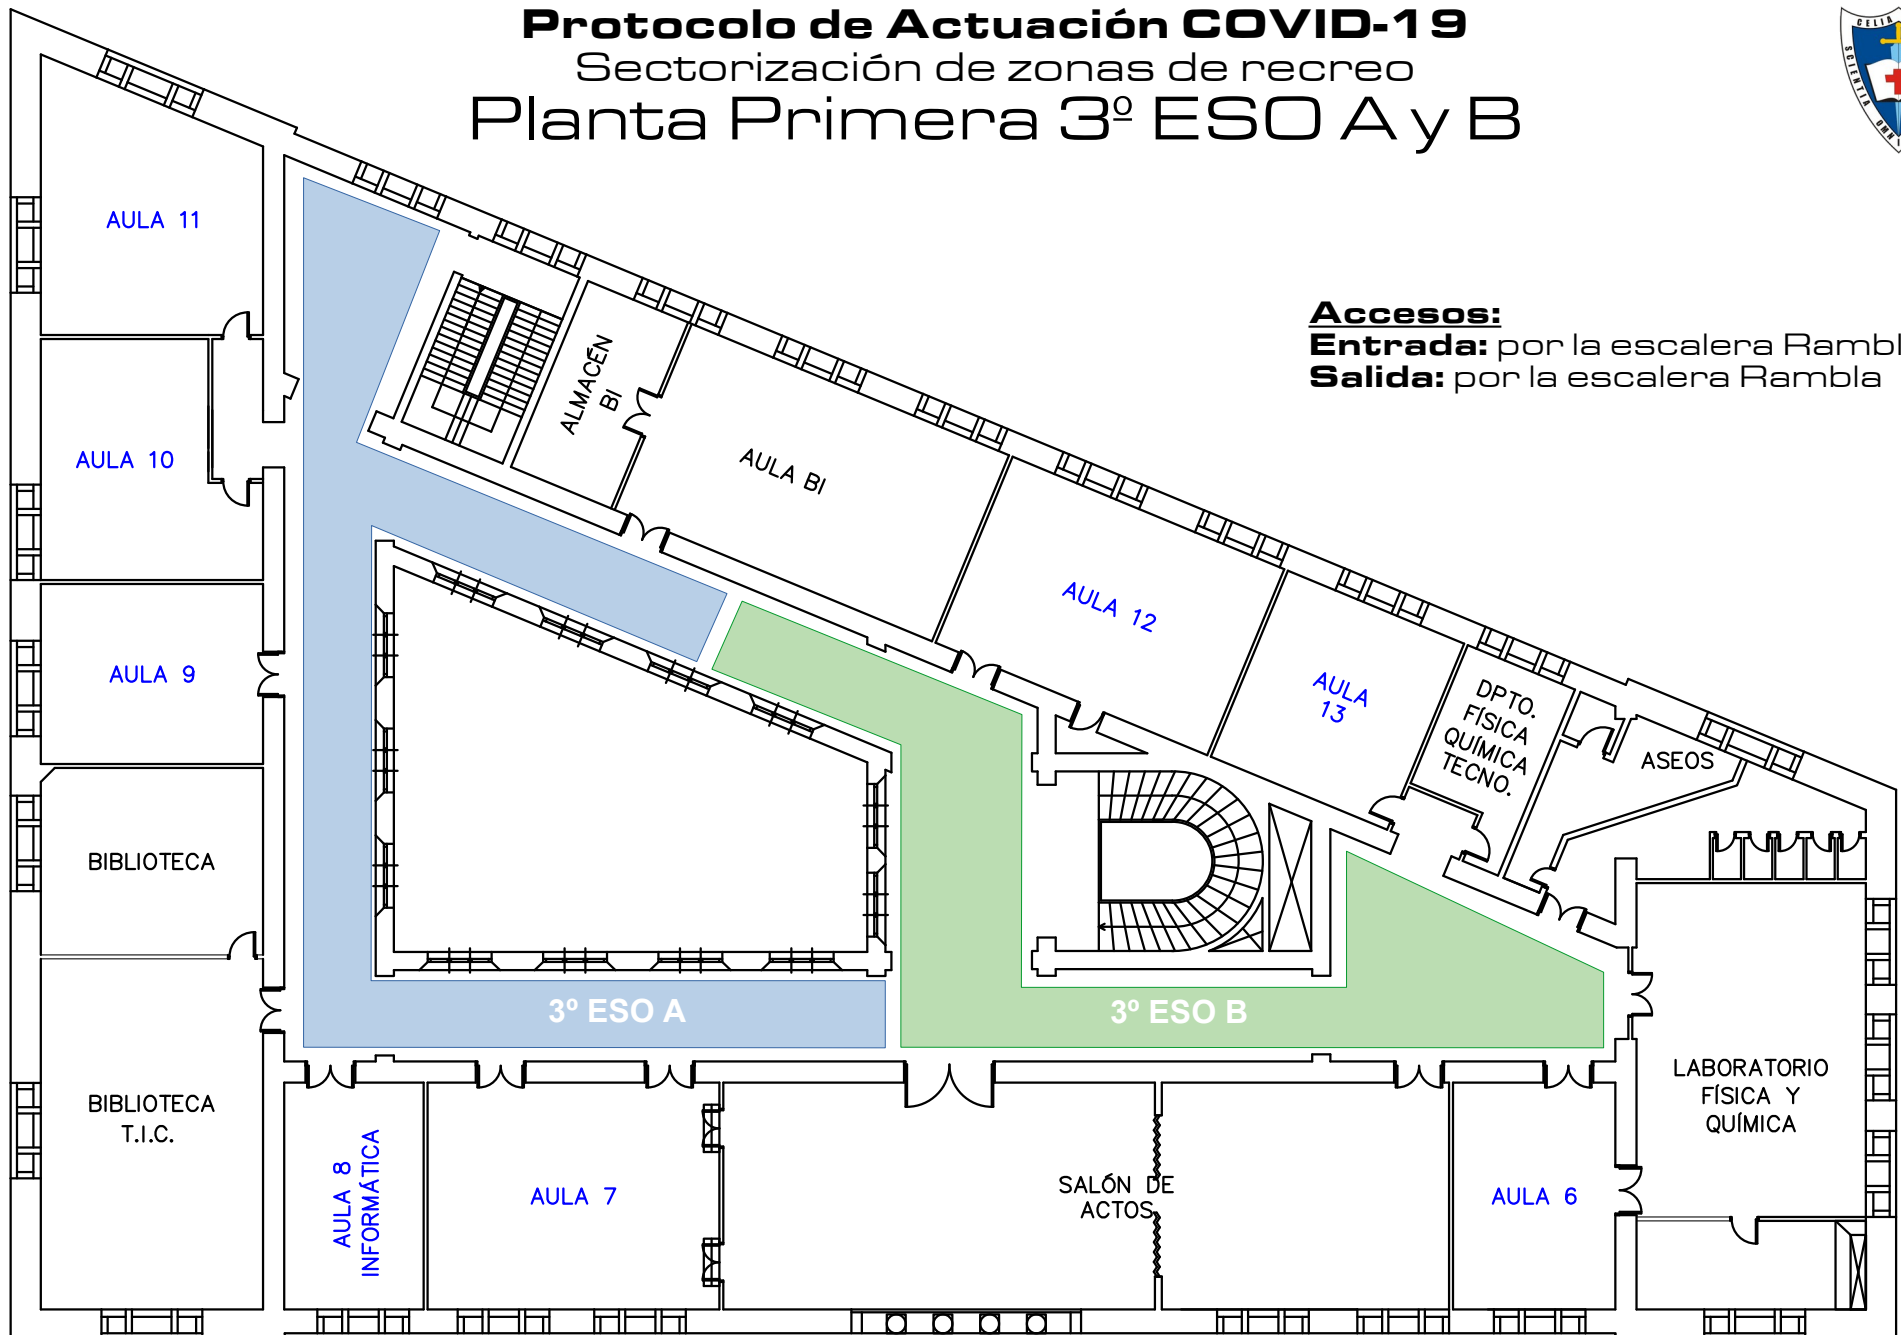

# Protocolo de Actuación COVID-19

## Sectorización de zonas de recreo

### Planta Segunda 3º ESO C y D

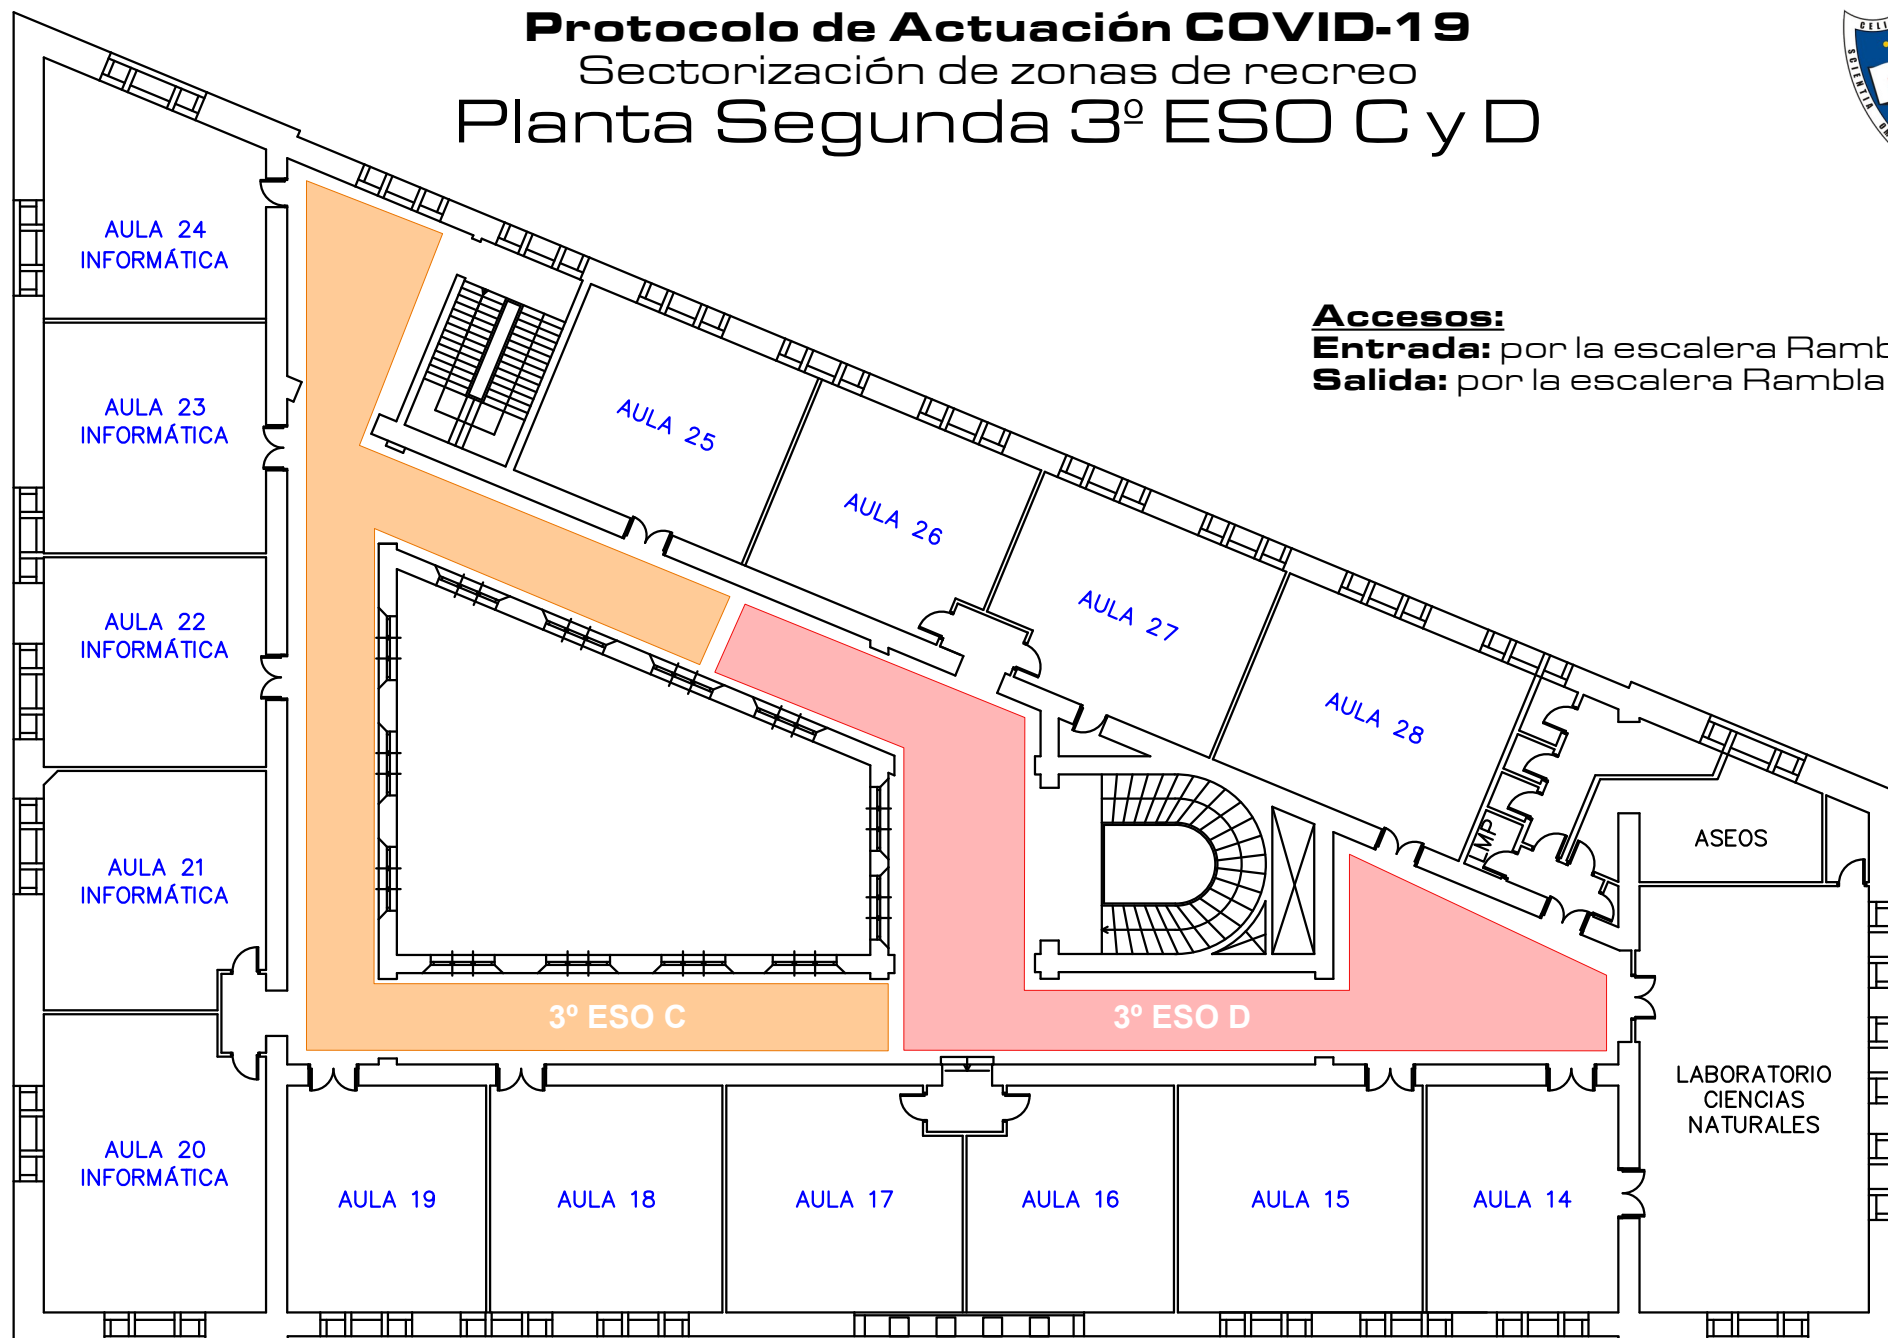


# Protocolo de Actuación COVID-19

Sectorización de zonas de recreo

## Planta Sótano 2º ESO A y 3º ESO D

### Período de Obras

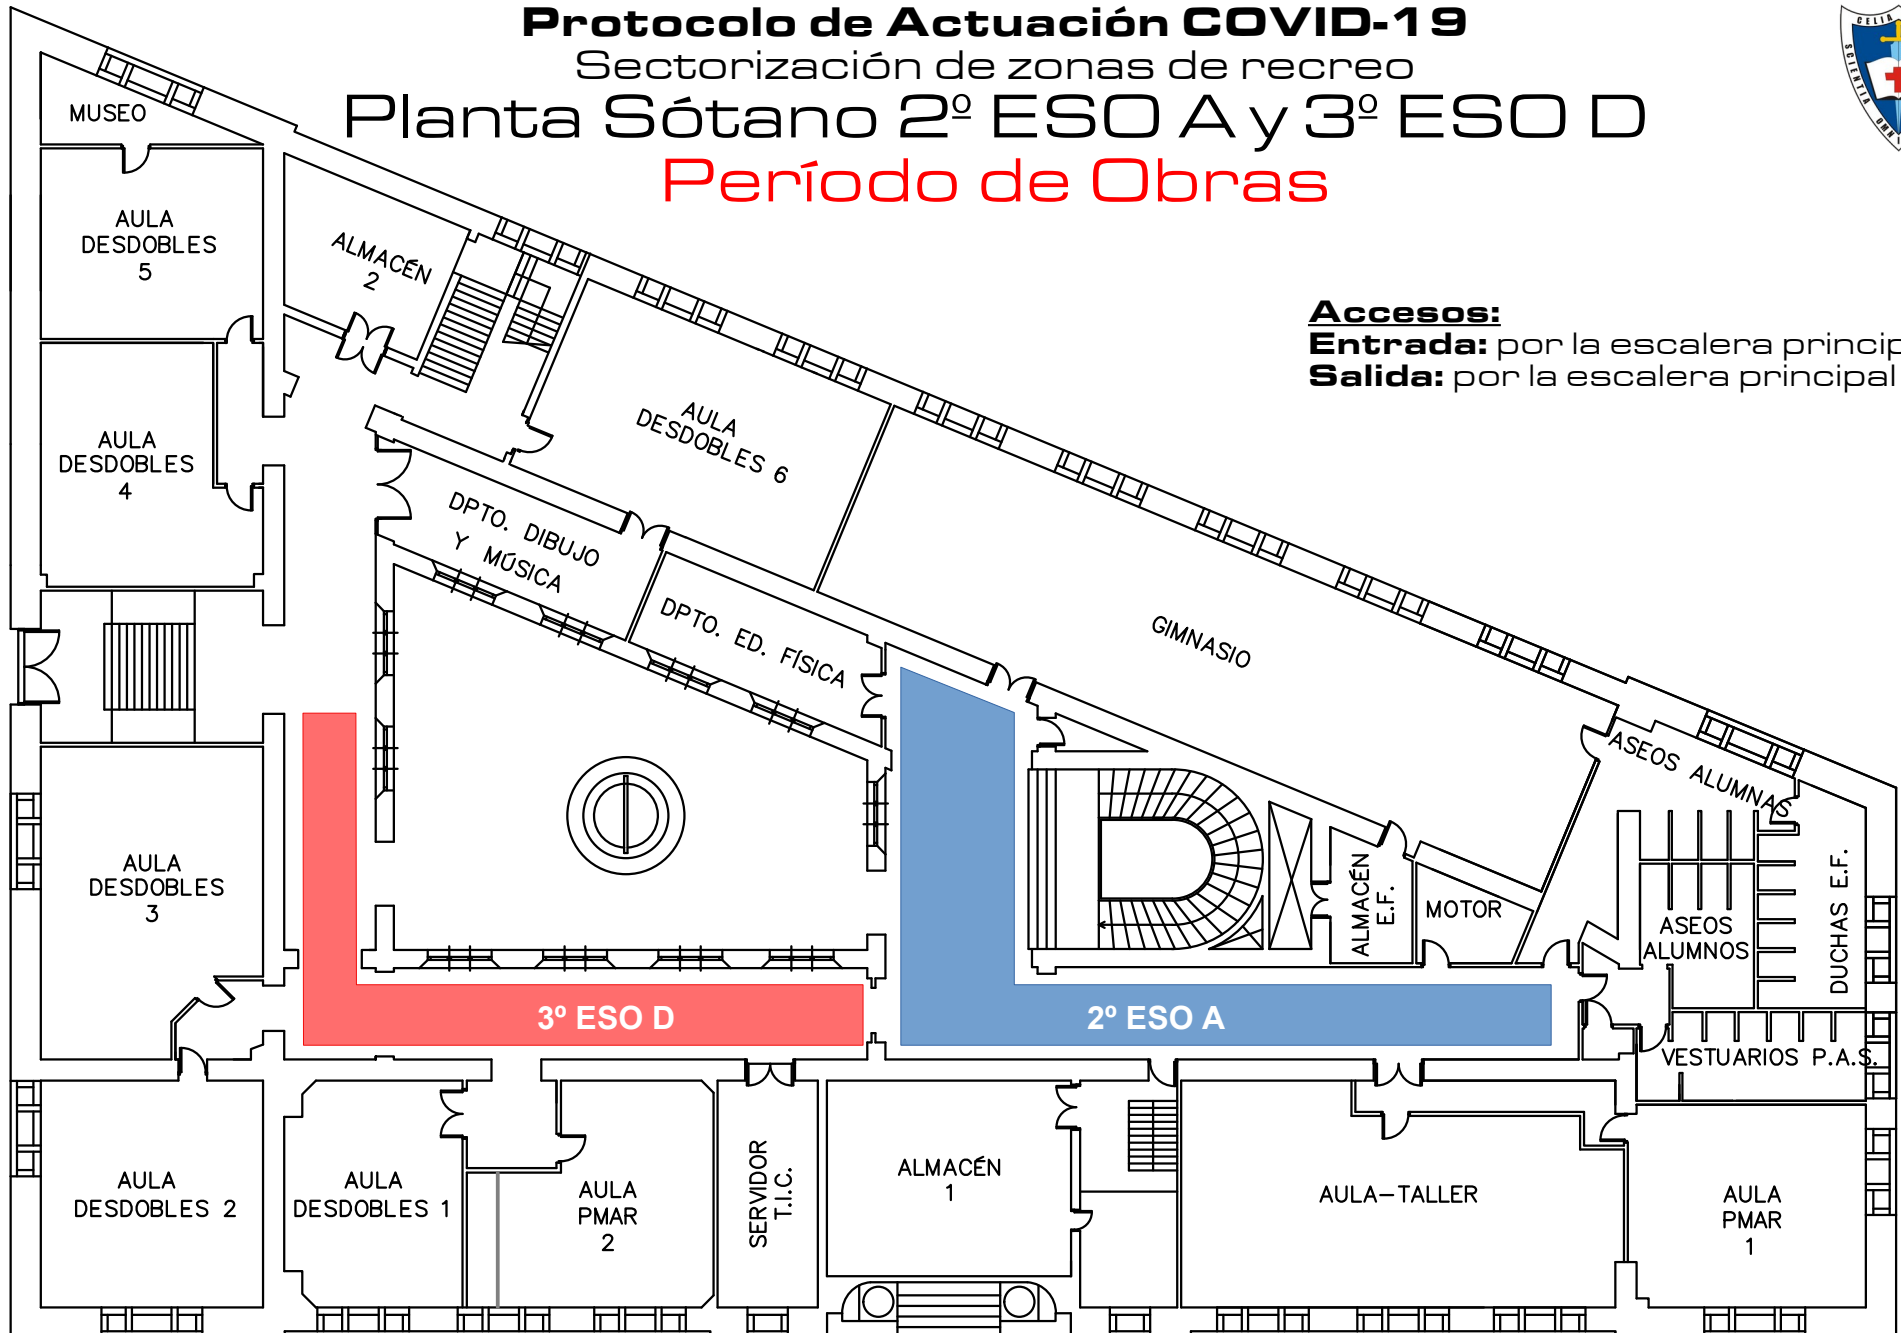

#### Accesos:

**Entrada:** por la escalera principal


**Salida:** por la escalera principal

# Protocolo de Actuación COVID-19

Sectorización de zonas de recreo

## Planta Primera 3º ESO A, B y C

### Período de Obras

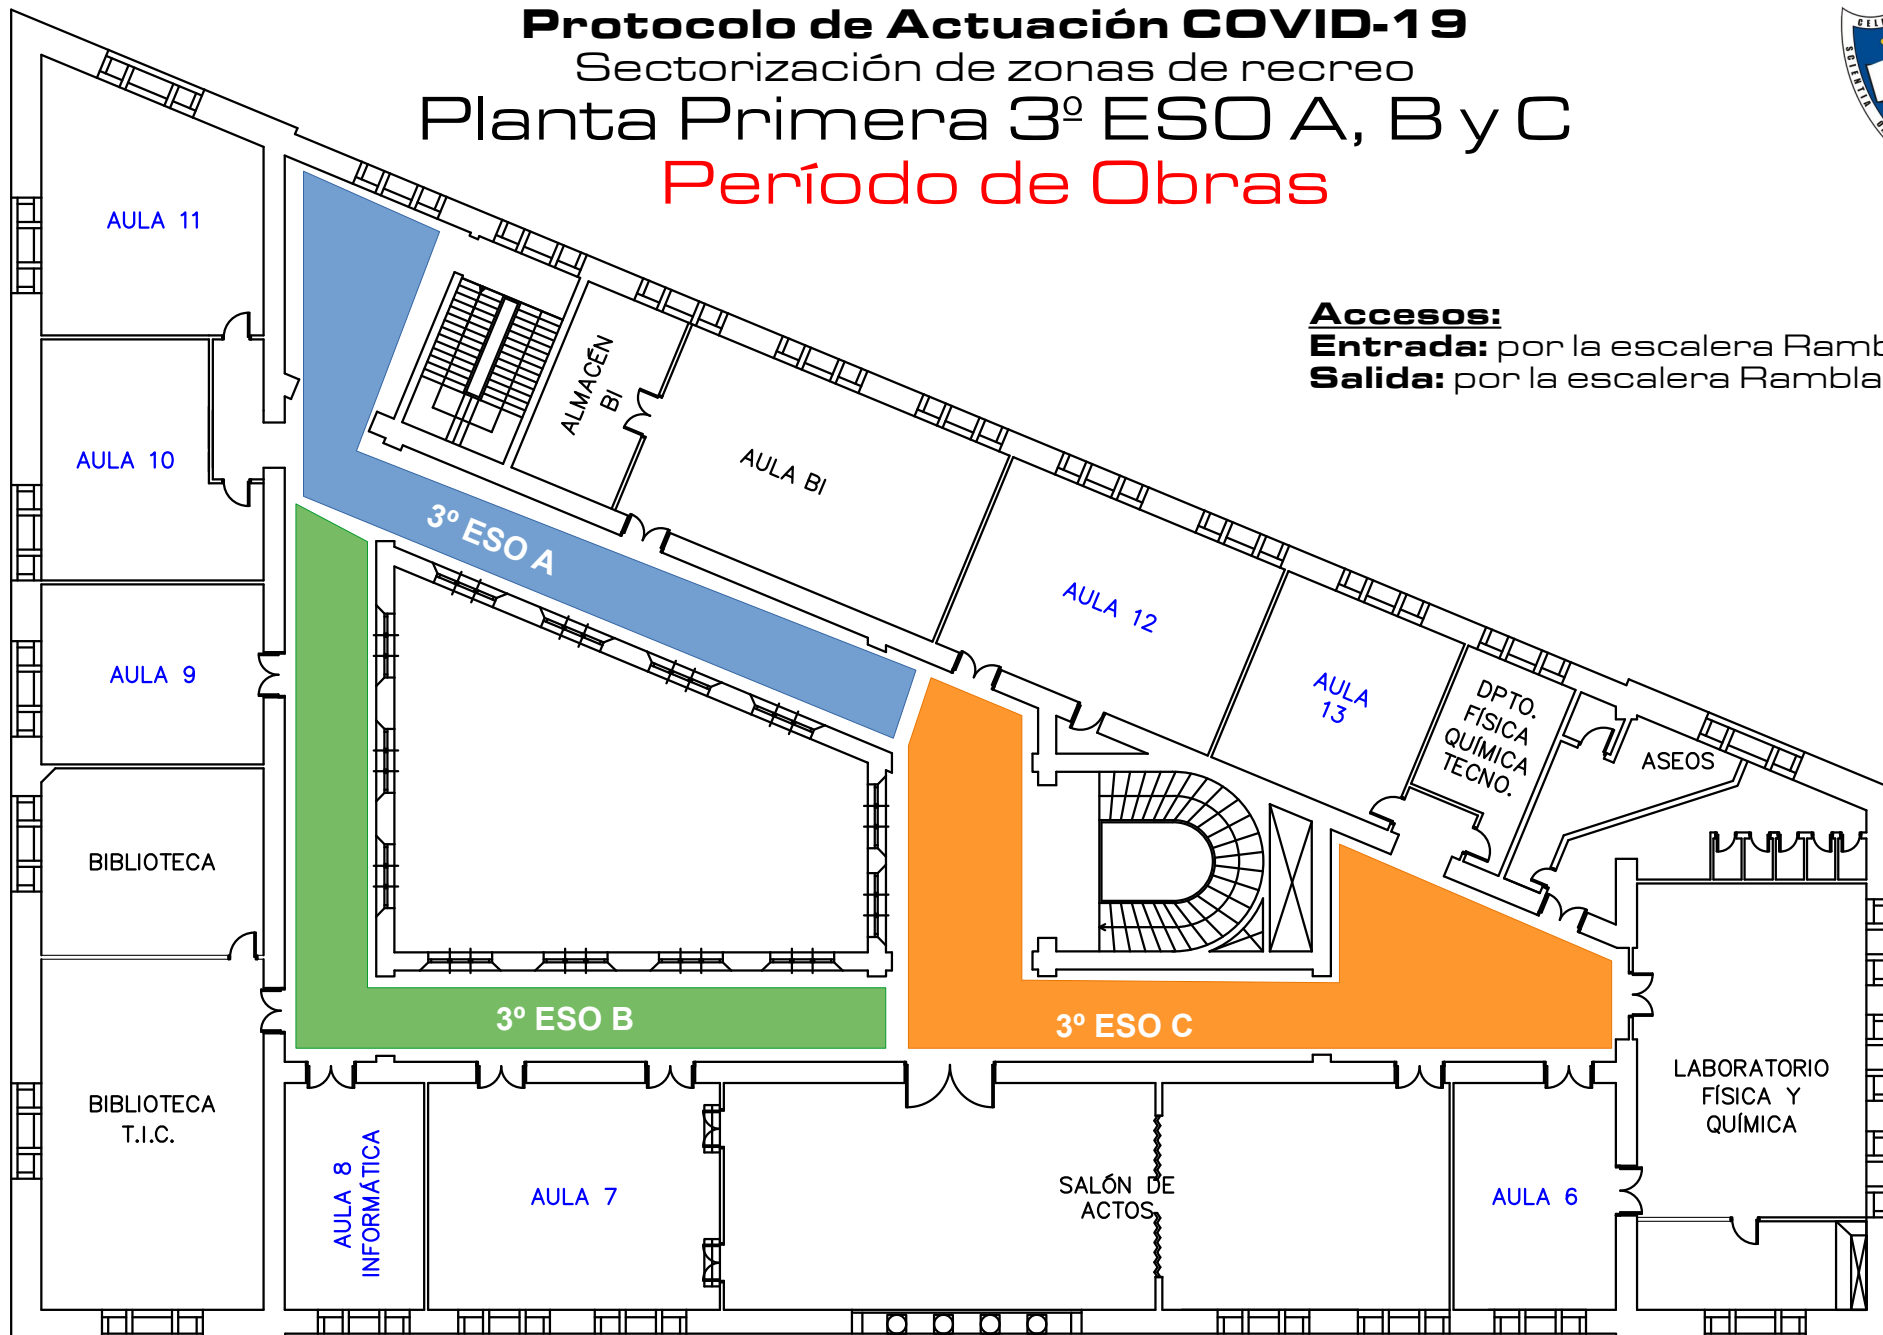

#### Accesos:

**Entrada:** por la escalera Rambla

**Salida:** por la escalera Rambla

# Protocolo de Actuación COVID-19

Sectorización de zonas de recreo

## Planta Segunda 2º ESO B y C

### Período de Obras

