

Protocolo de Actuación COVID-19

Sectorización de zonas de recreo


Patio Exterior 1º ESO



Accesos:

Entrada: por la escalera principal

Salida: por la escalera principal

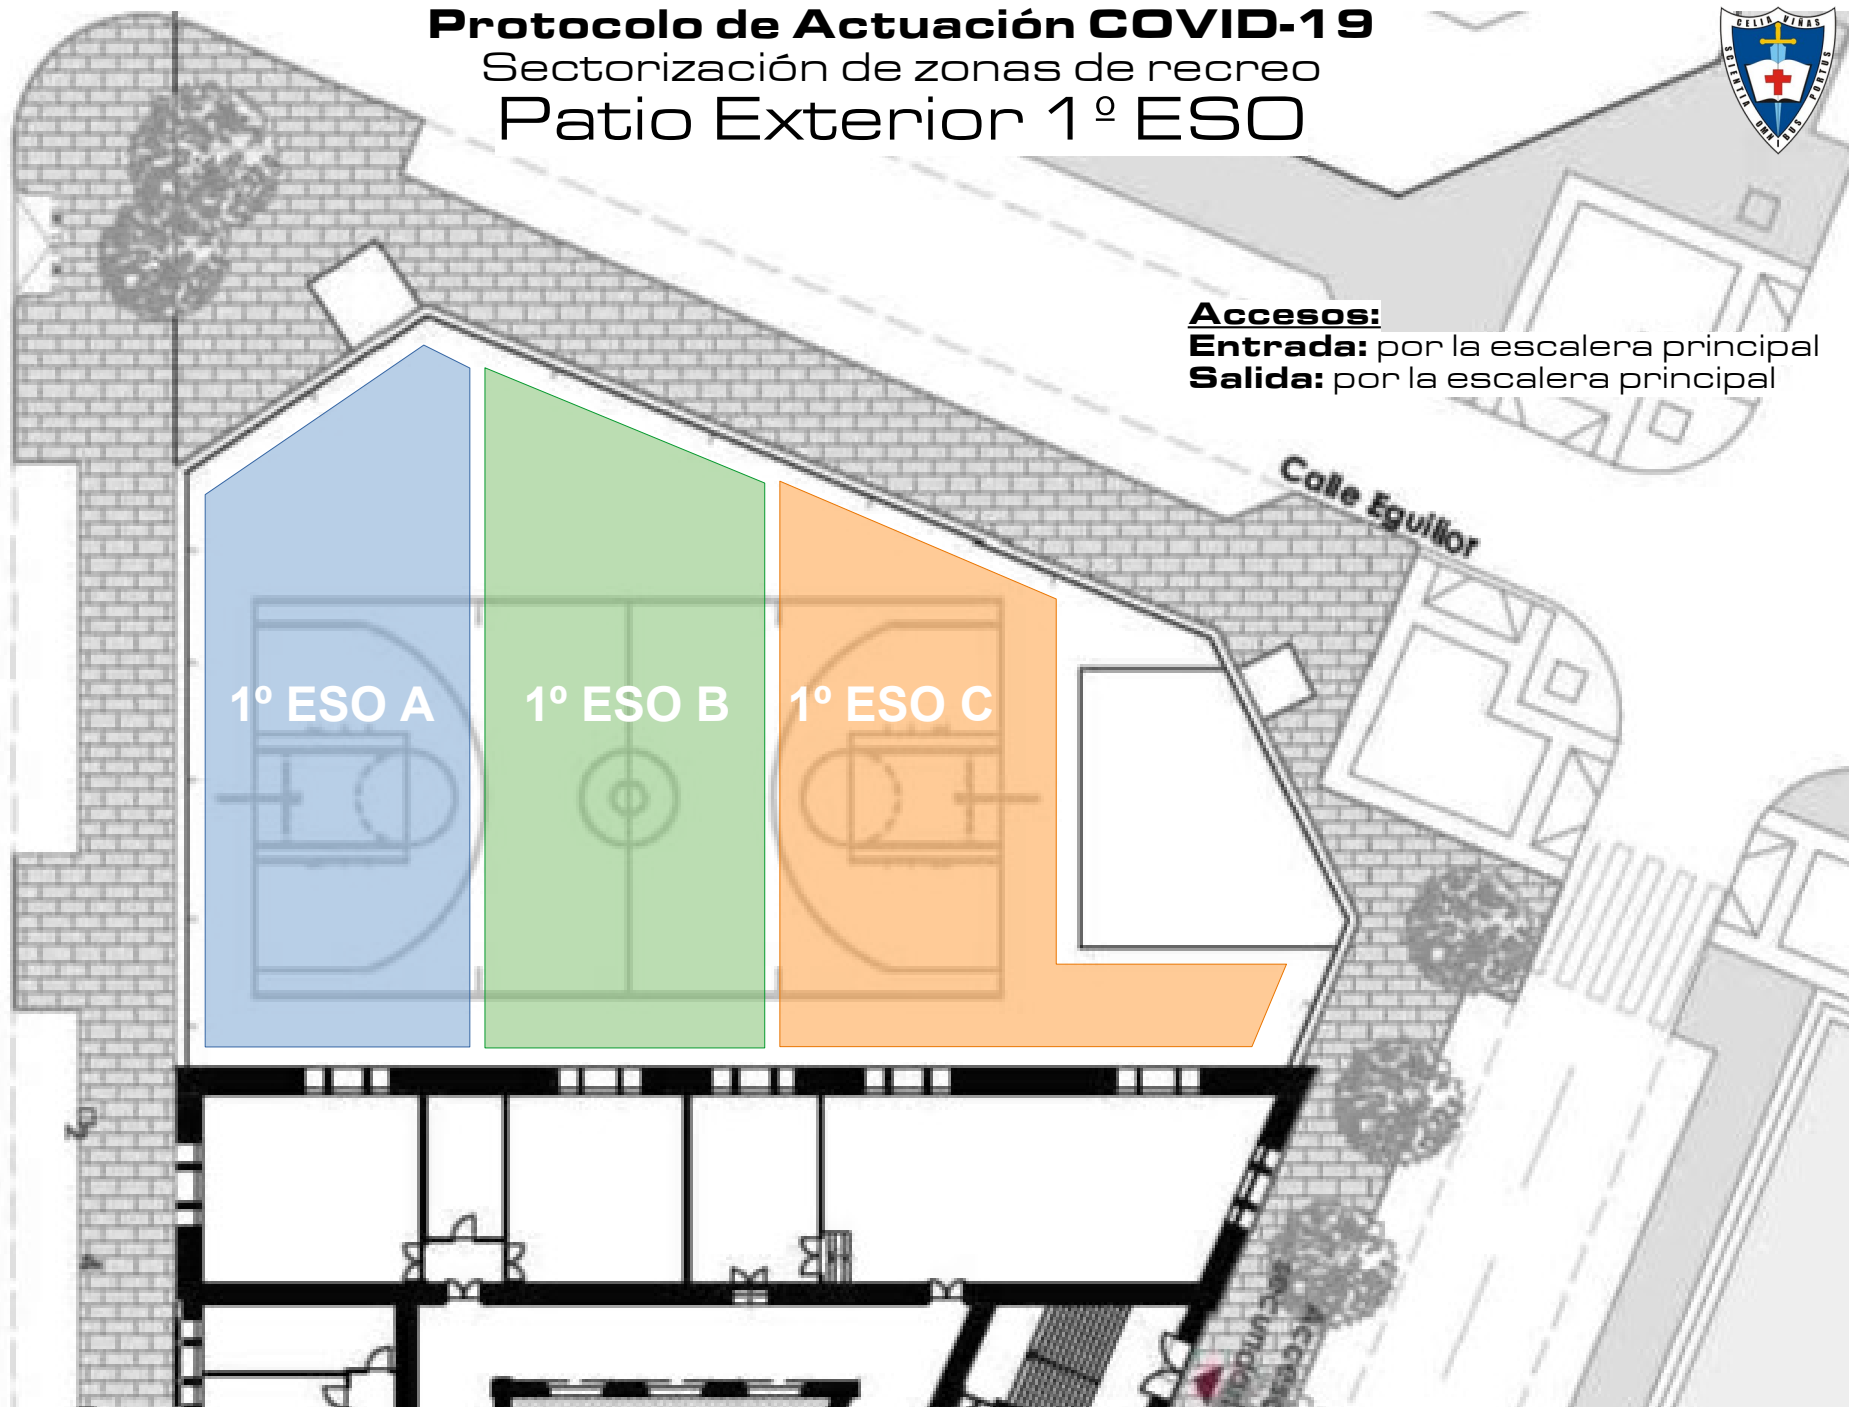

Protocolo de Actuación COVID-19

Sectorización de zonas de recreo

Planta Sótano 2º ESO



Accesos:

Entrada: por la escalera principal


Salida: por la escalera principal



Protocolo de Actuación COVID-19

Sectorización de zonas de recreo

Planta Primera 3º ESO A y B

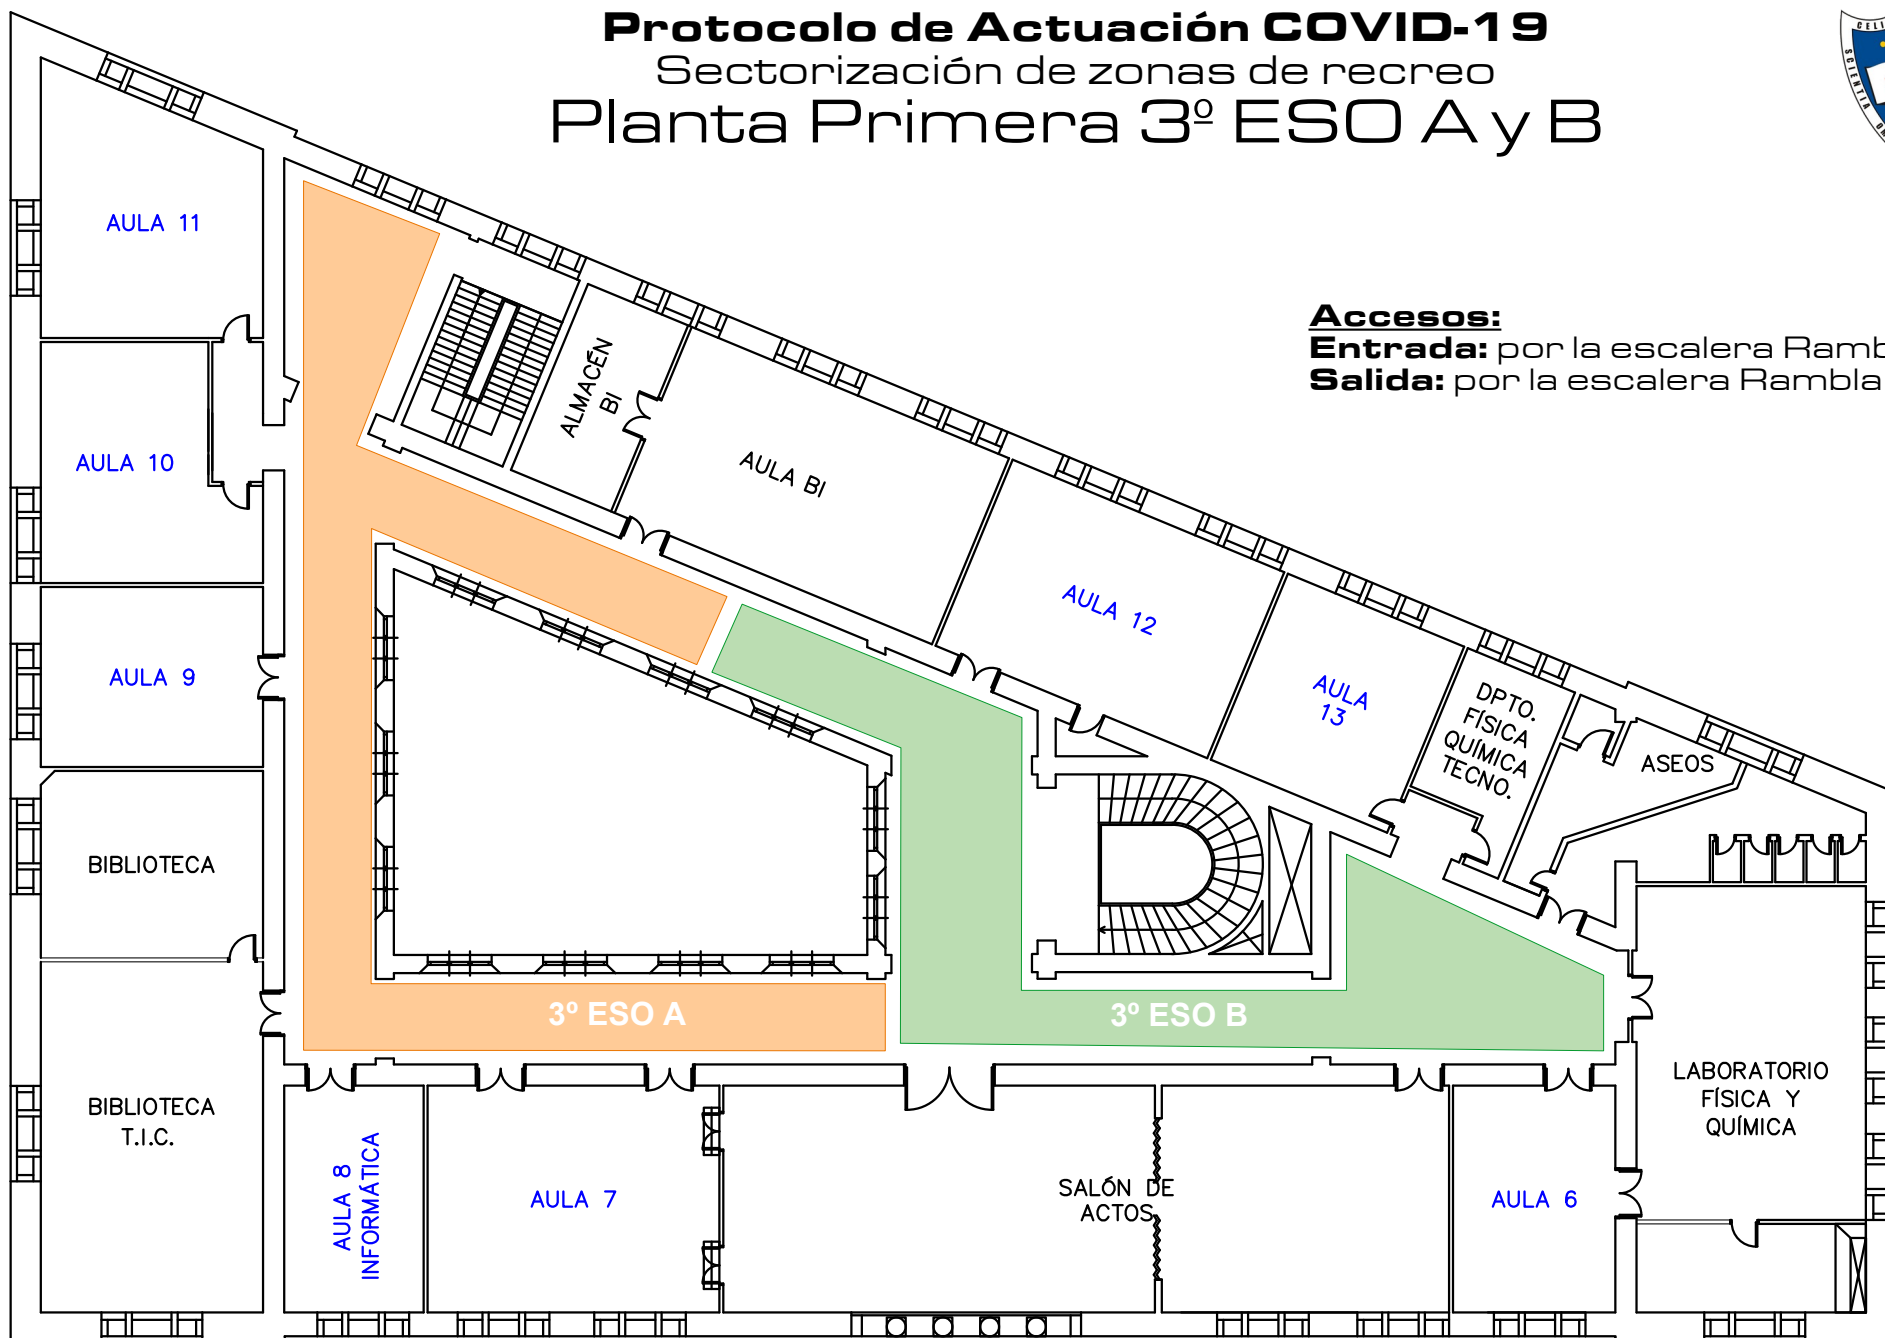

Accesos:


Entrada: por la escalera Rambla

Salida: por la escalera Rambla

Protocolo de Actuación COVID-19

Sectorización de zonas de recreo

Planta Segunda 3º ESO C y D

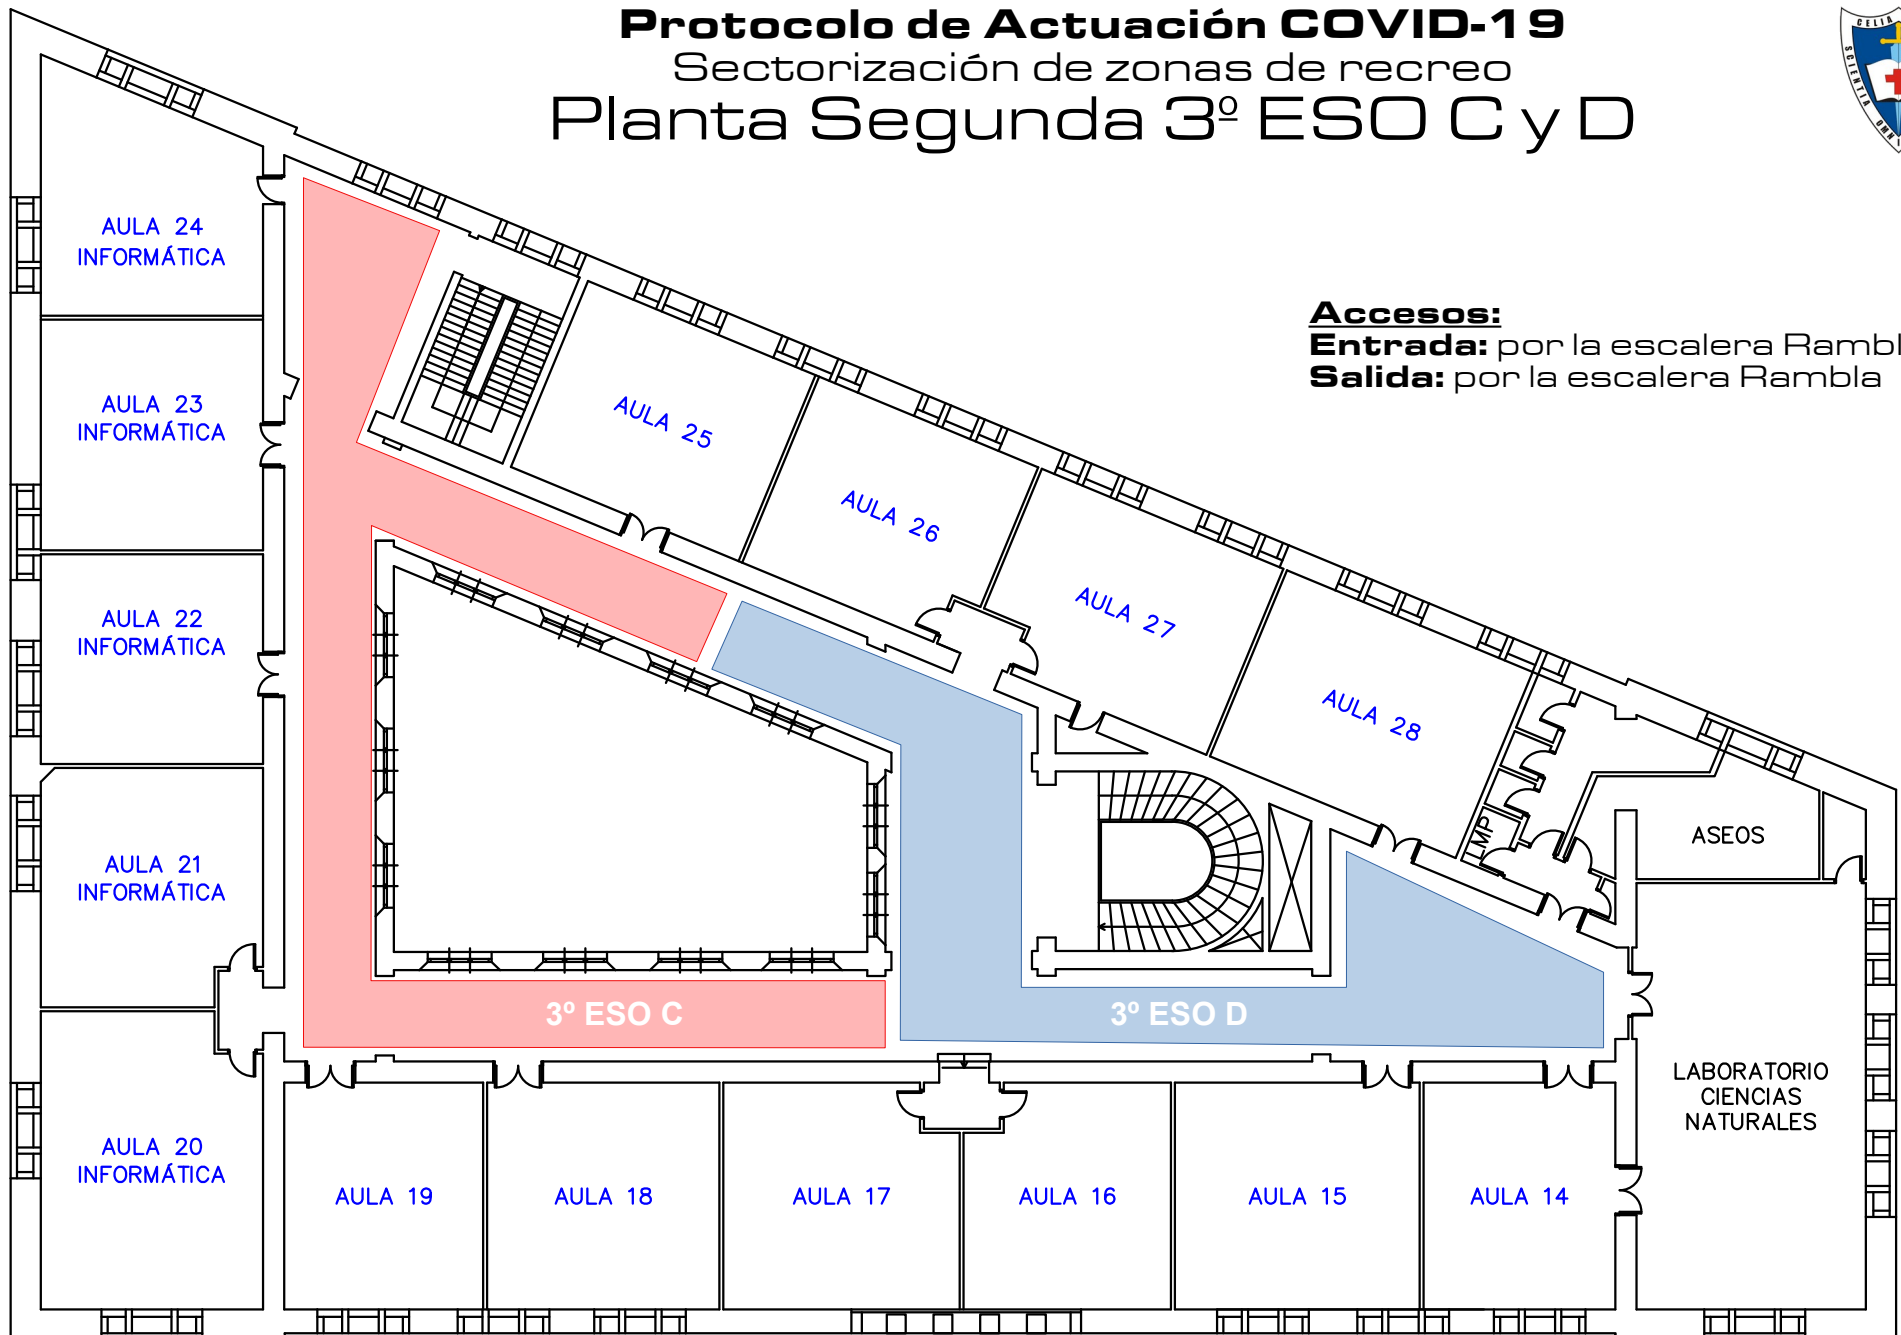

Accesos:

Entrada: por la escalera Rambla


Salida: por la escalera Rambla

Protocolo de Actuación COVID-19

Sectorización de zonas de recreo

Planta Primera 3º ESO

Período de Obras

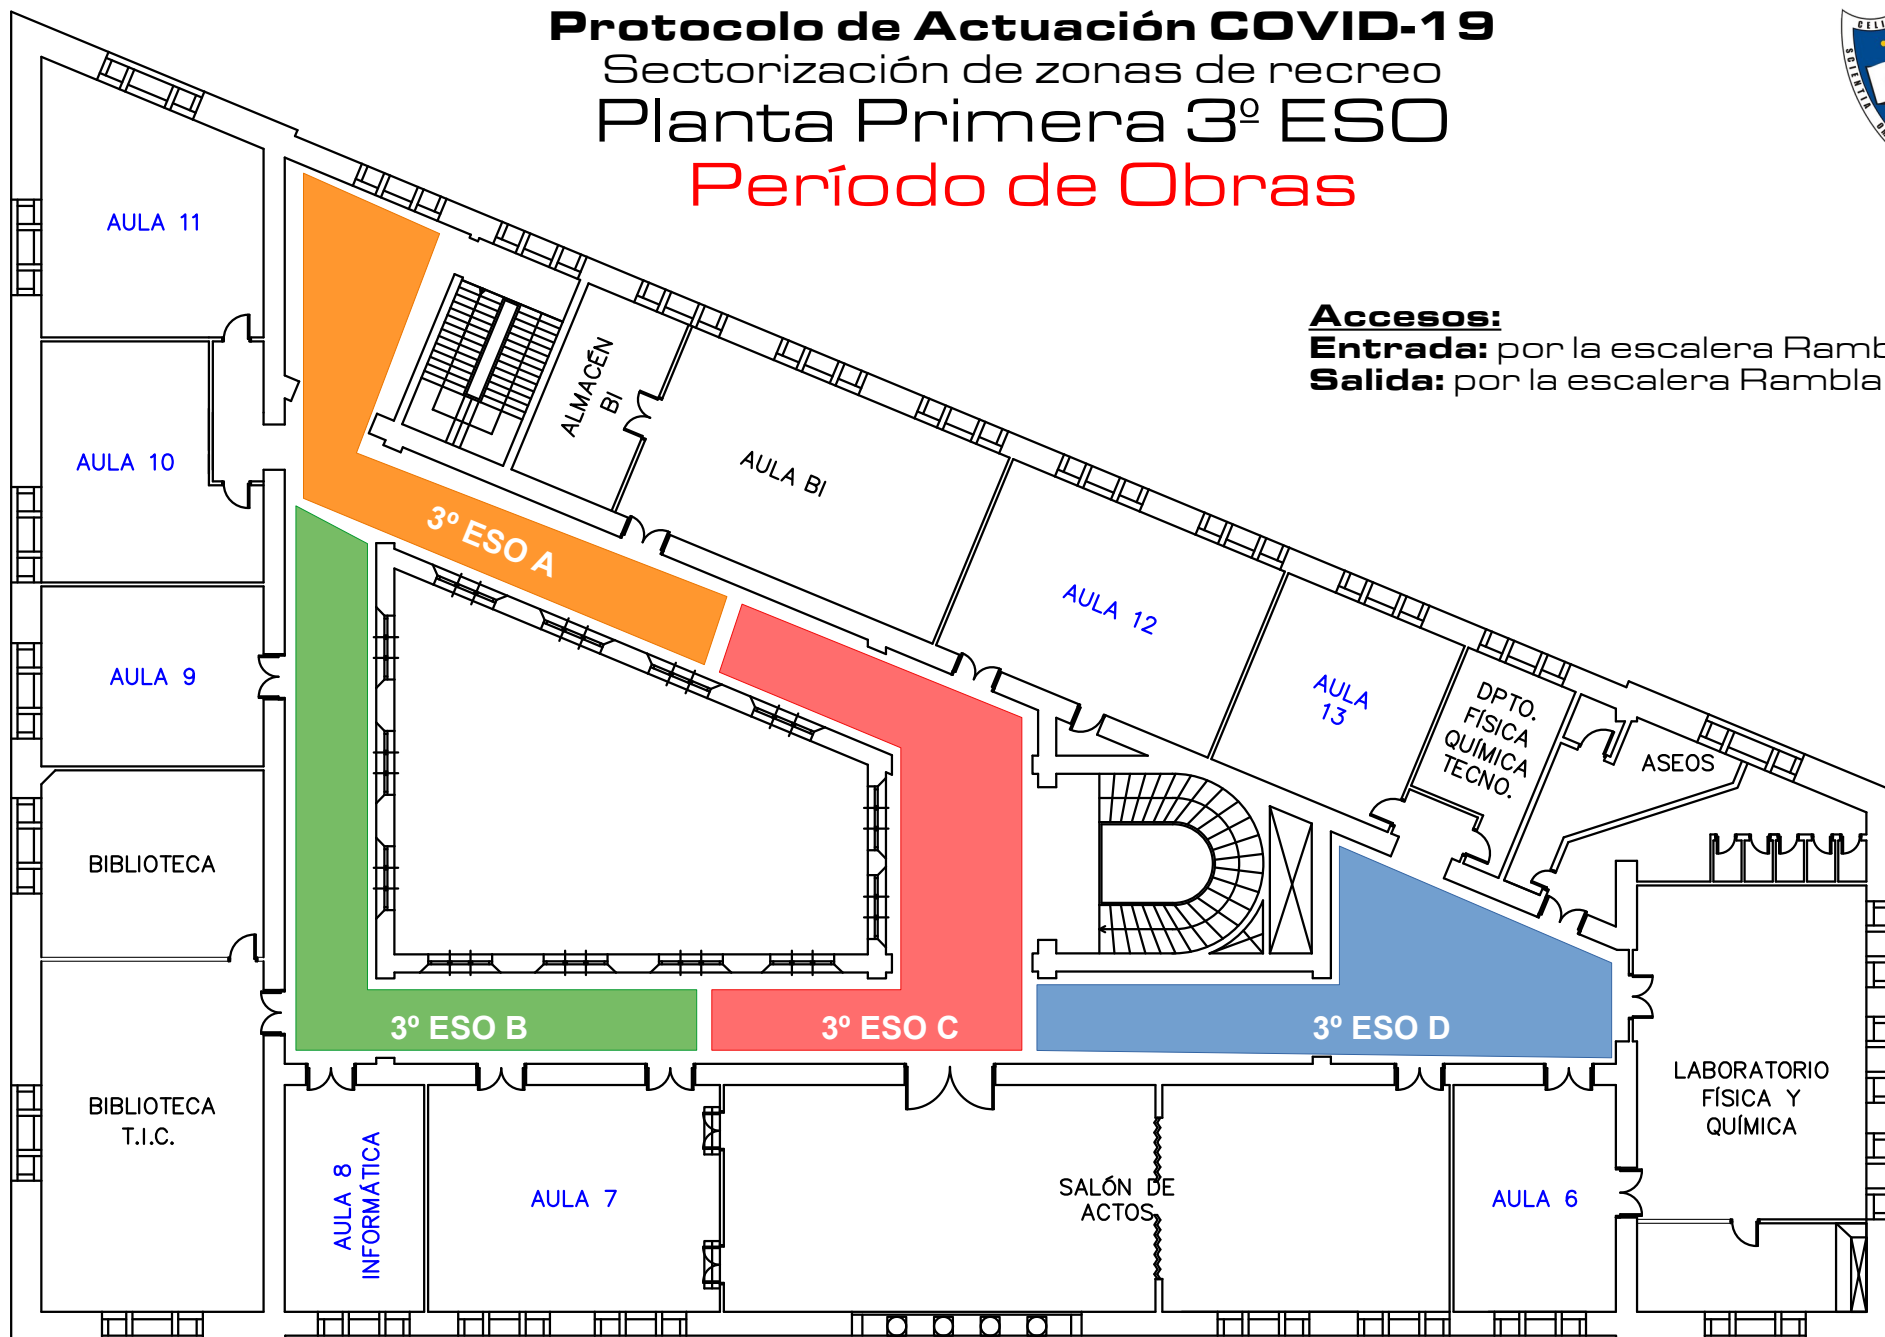

Accesos:

Entrada: por la escalera Rambla

Salida: por la escalera Rambla

Protocolo de Actuación COVID-19

Sectorización de zonas de recreo

Planta Segunda 2º ESO

Período de Obras



Accesos:

Entrada: permanecen en su planta

Salida: permanecen en su planta