


# Protocolo de Actuación COVID-19

## Señalización de flujos de circulación

### Planta Sótano

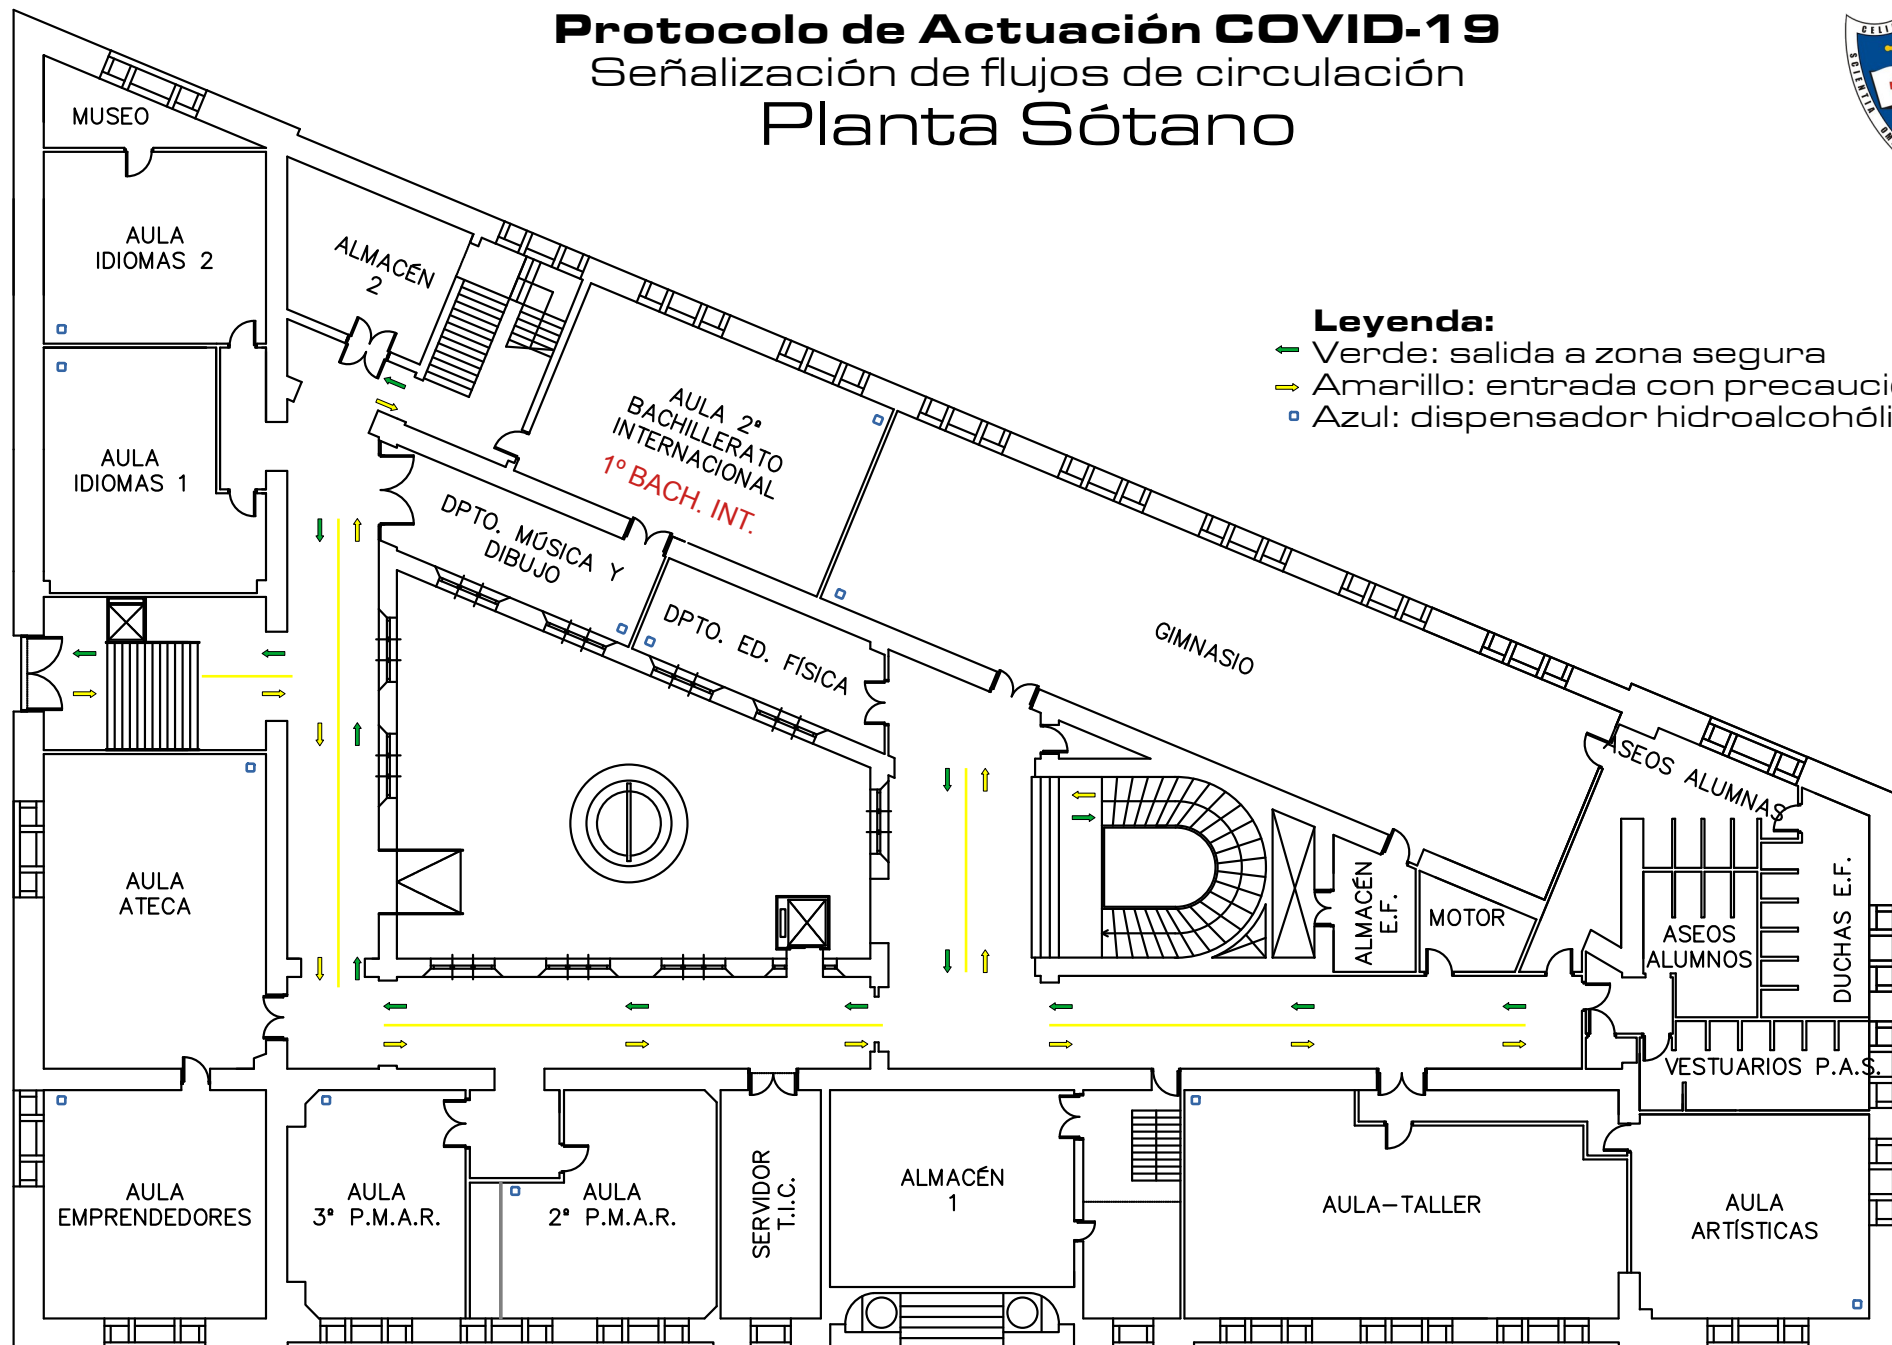

# Protocolo de Actuación COVID-19

## Señalización de flujos de circulación


### Planta Baja



# Protocolo de Actuación COVID-19

## Señalización de flujos de circulación

### Planta Primera

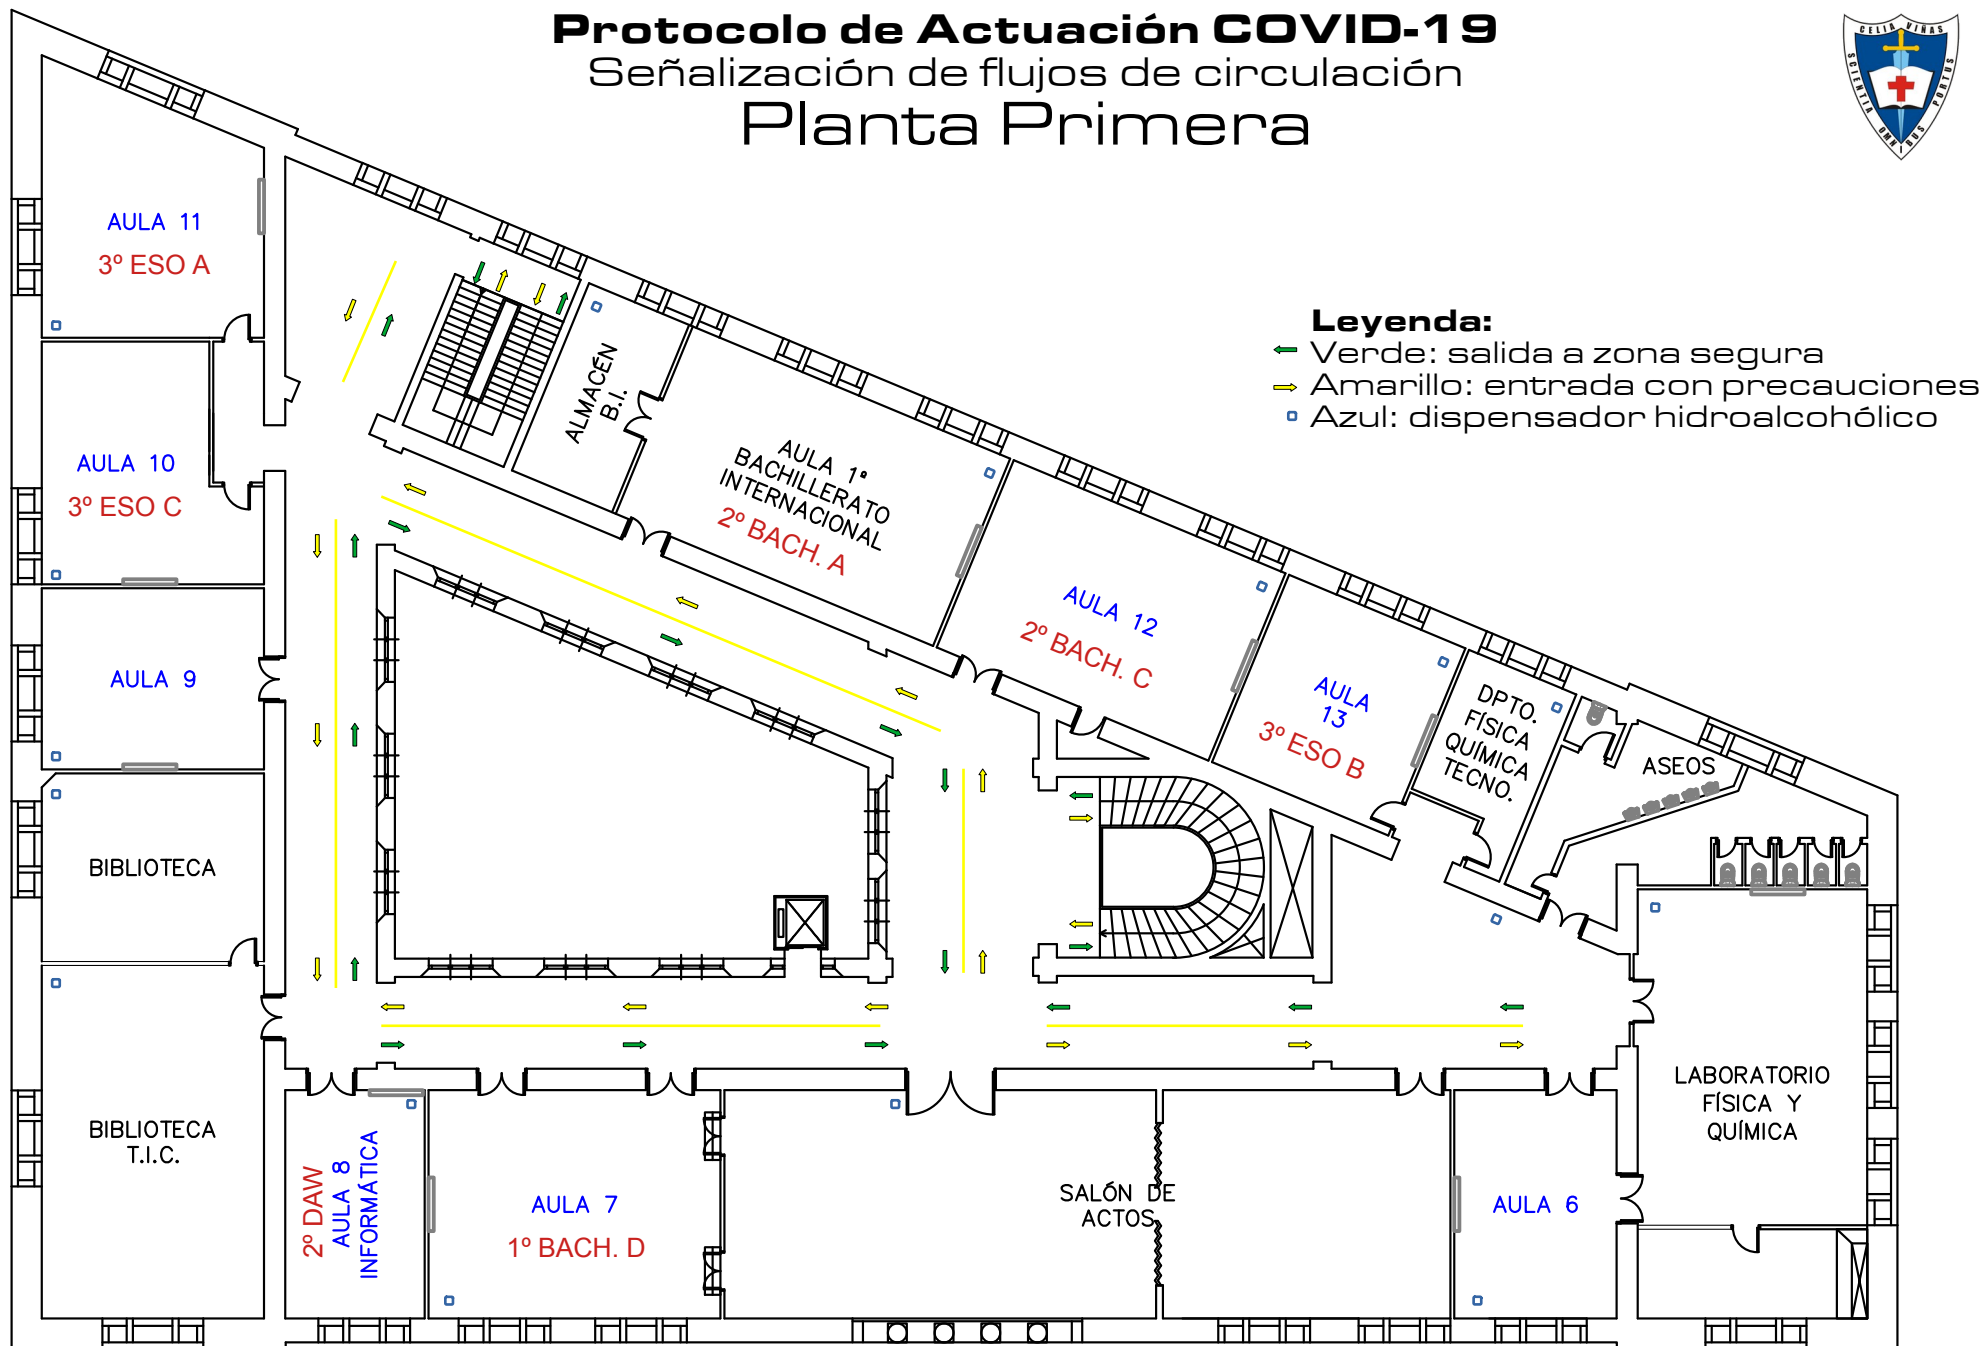

# Protocolo de Actuación COVID-19

## Señalización de flujos de circulación

### Planta Segunda

