

# Protocolo de Actuación COVID-19

## Sectorización de zonas de recreo


### Patio Exterior 1º ESO



#### **Accesos:**

**Entrada:** por la escalera principal


**Salida:** por la escalera principal

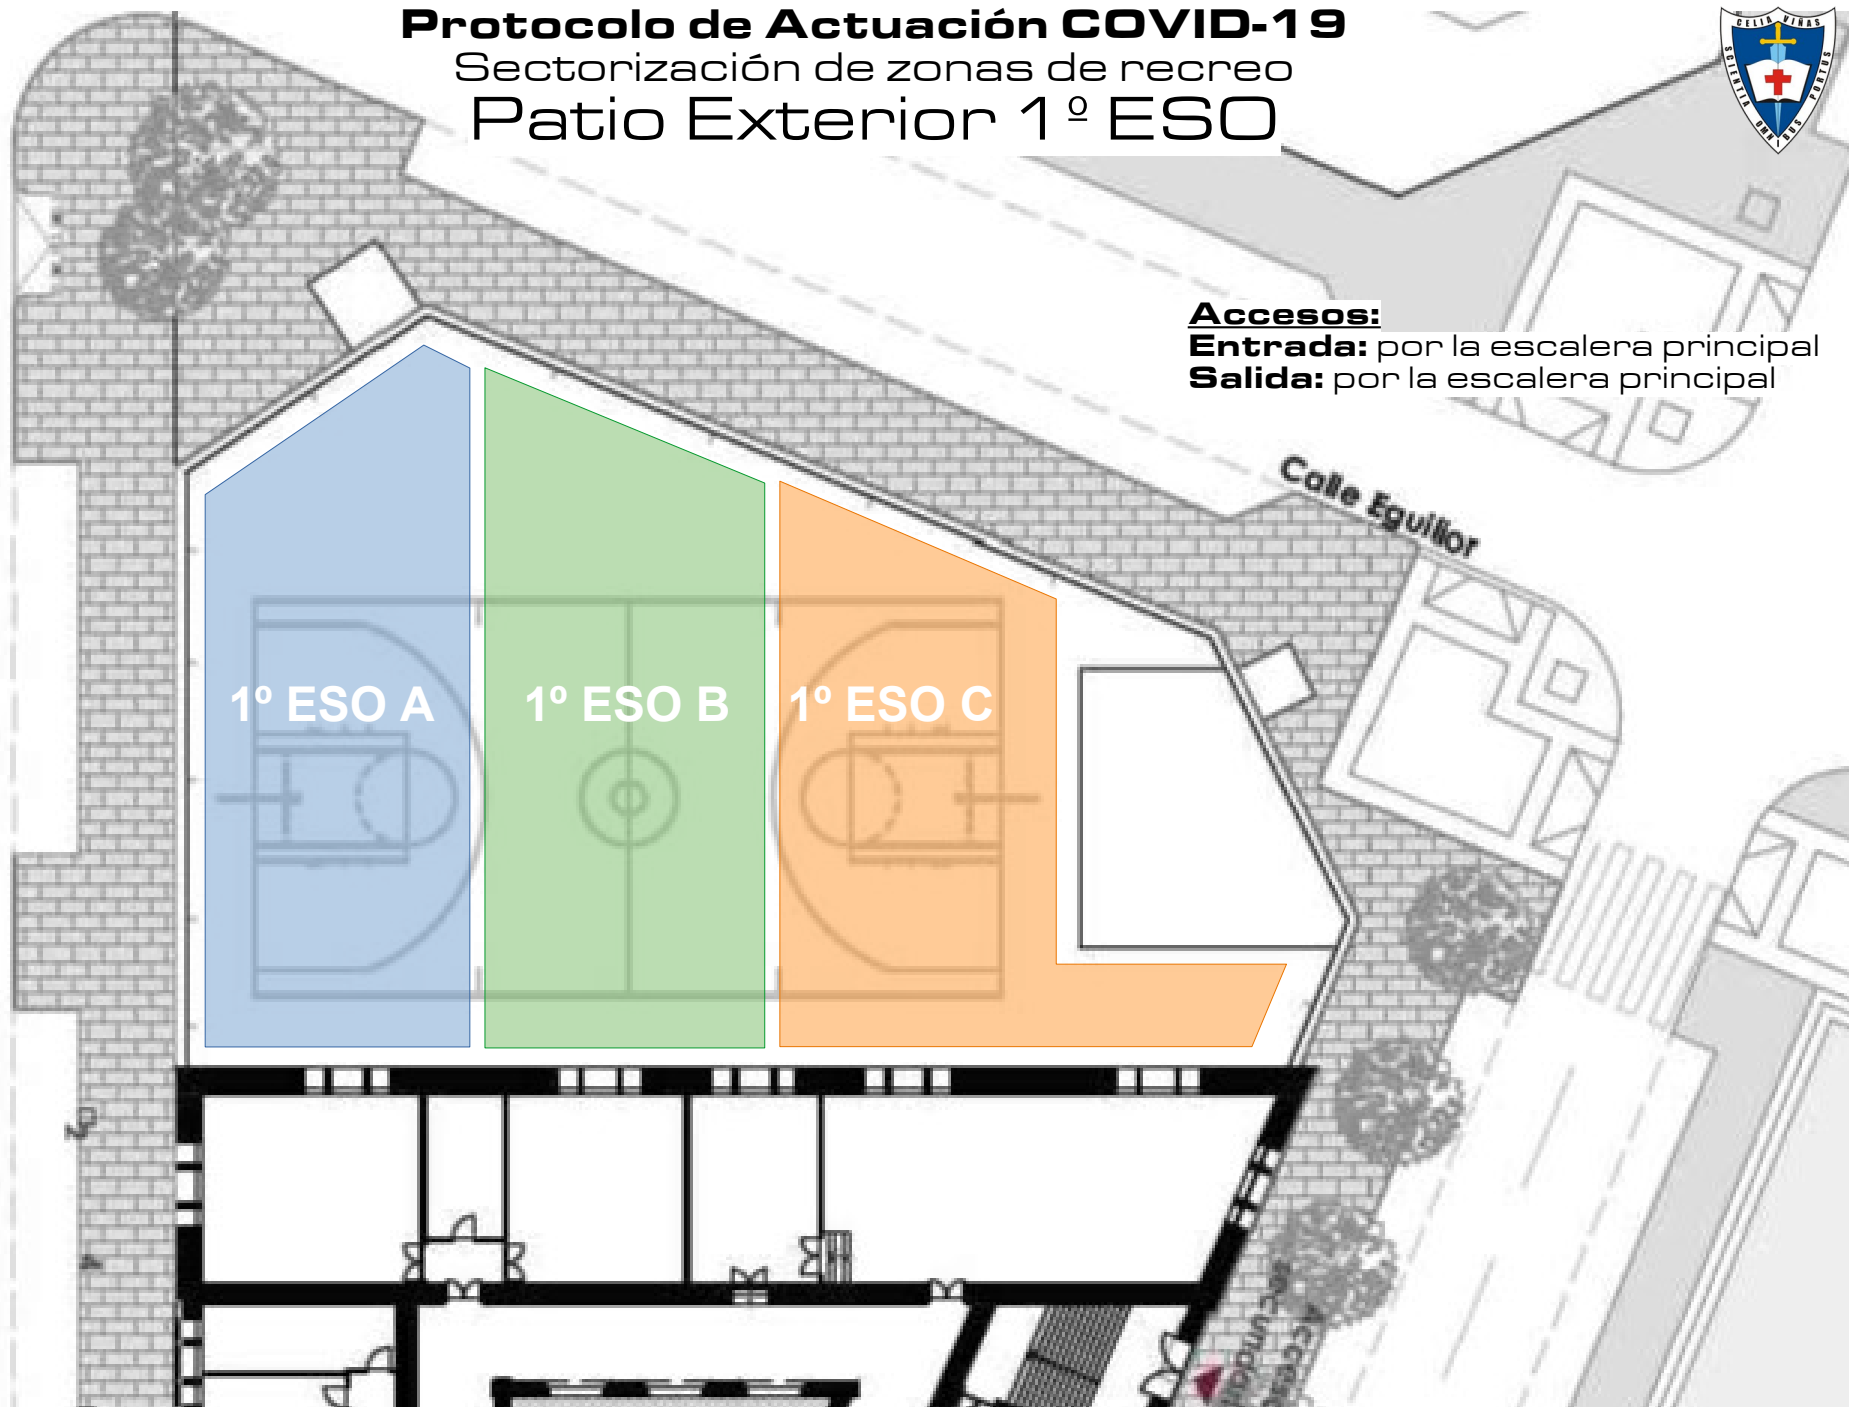

# Protocolo de Actuación COVID-19

## Sectorización de zonas de recreo


### Planta Sótano 2º ESO A, B y C

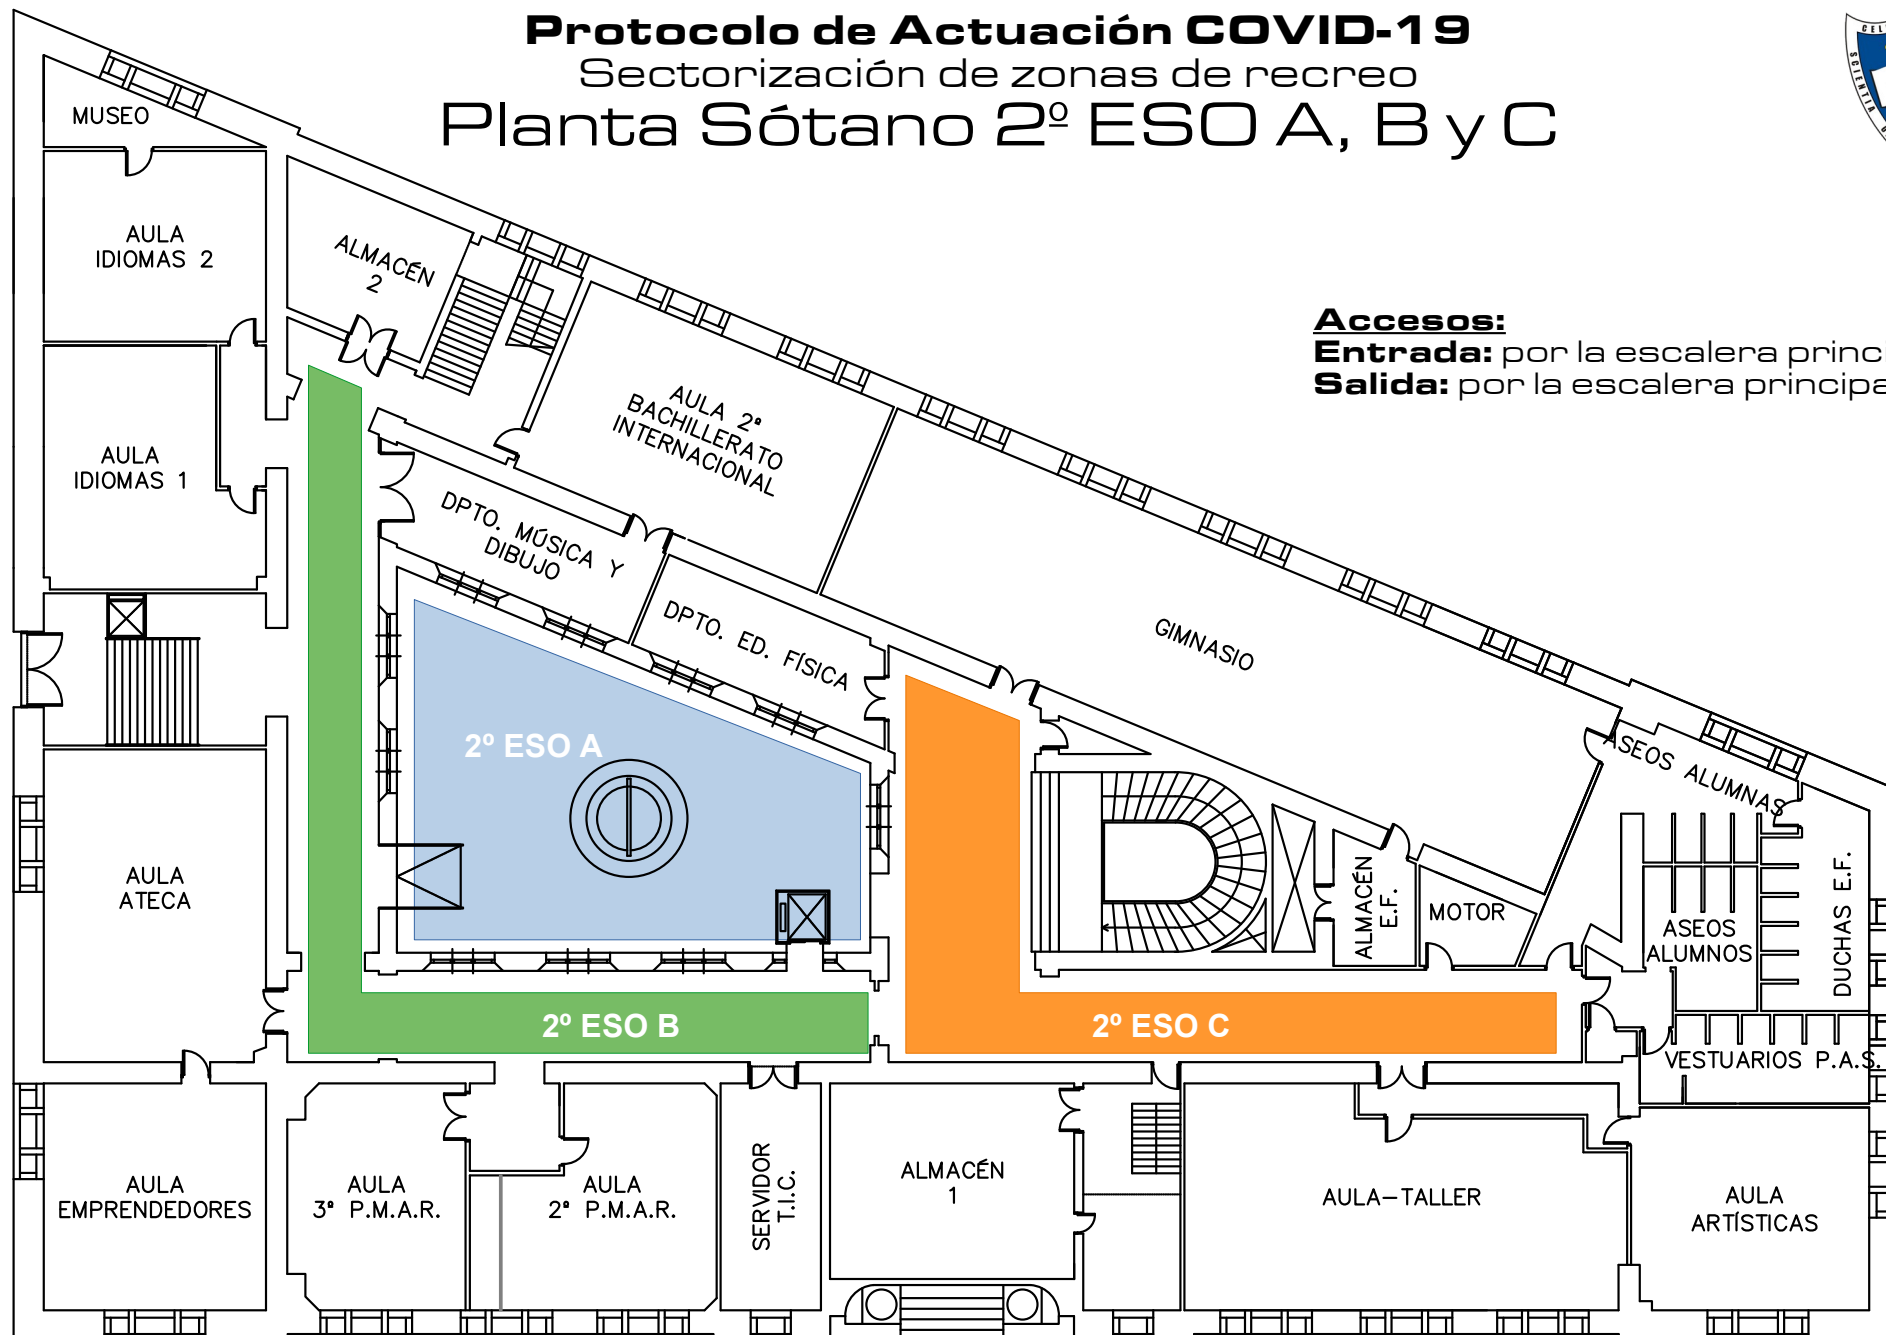

# Protocolo de Actuación COVID-19

## Sectorización de zonas de recreo

### Planta Primera 3º ESO A, B y C

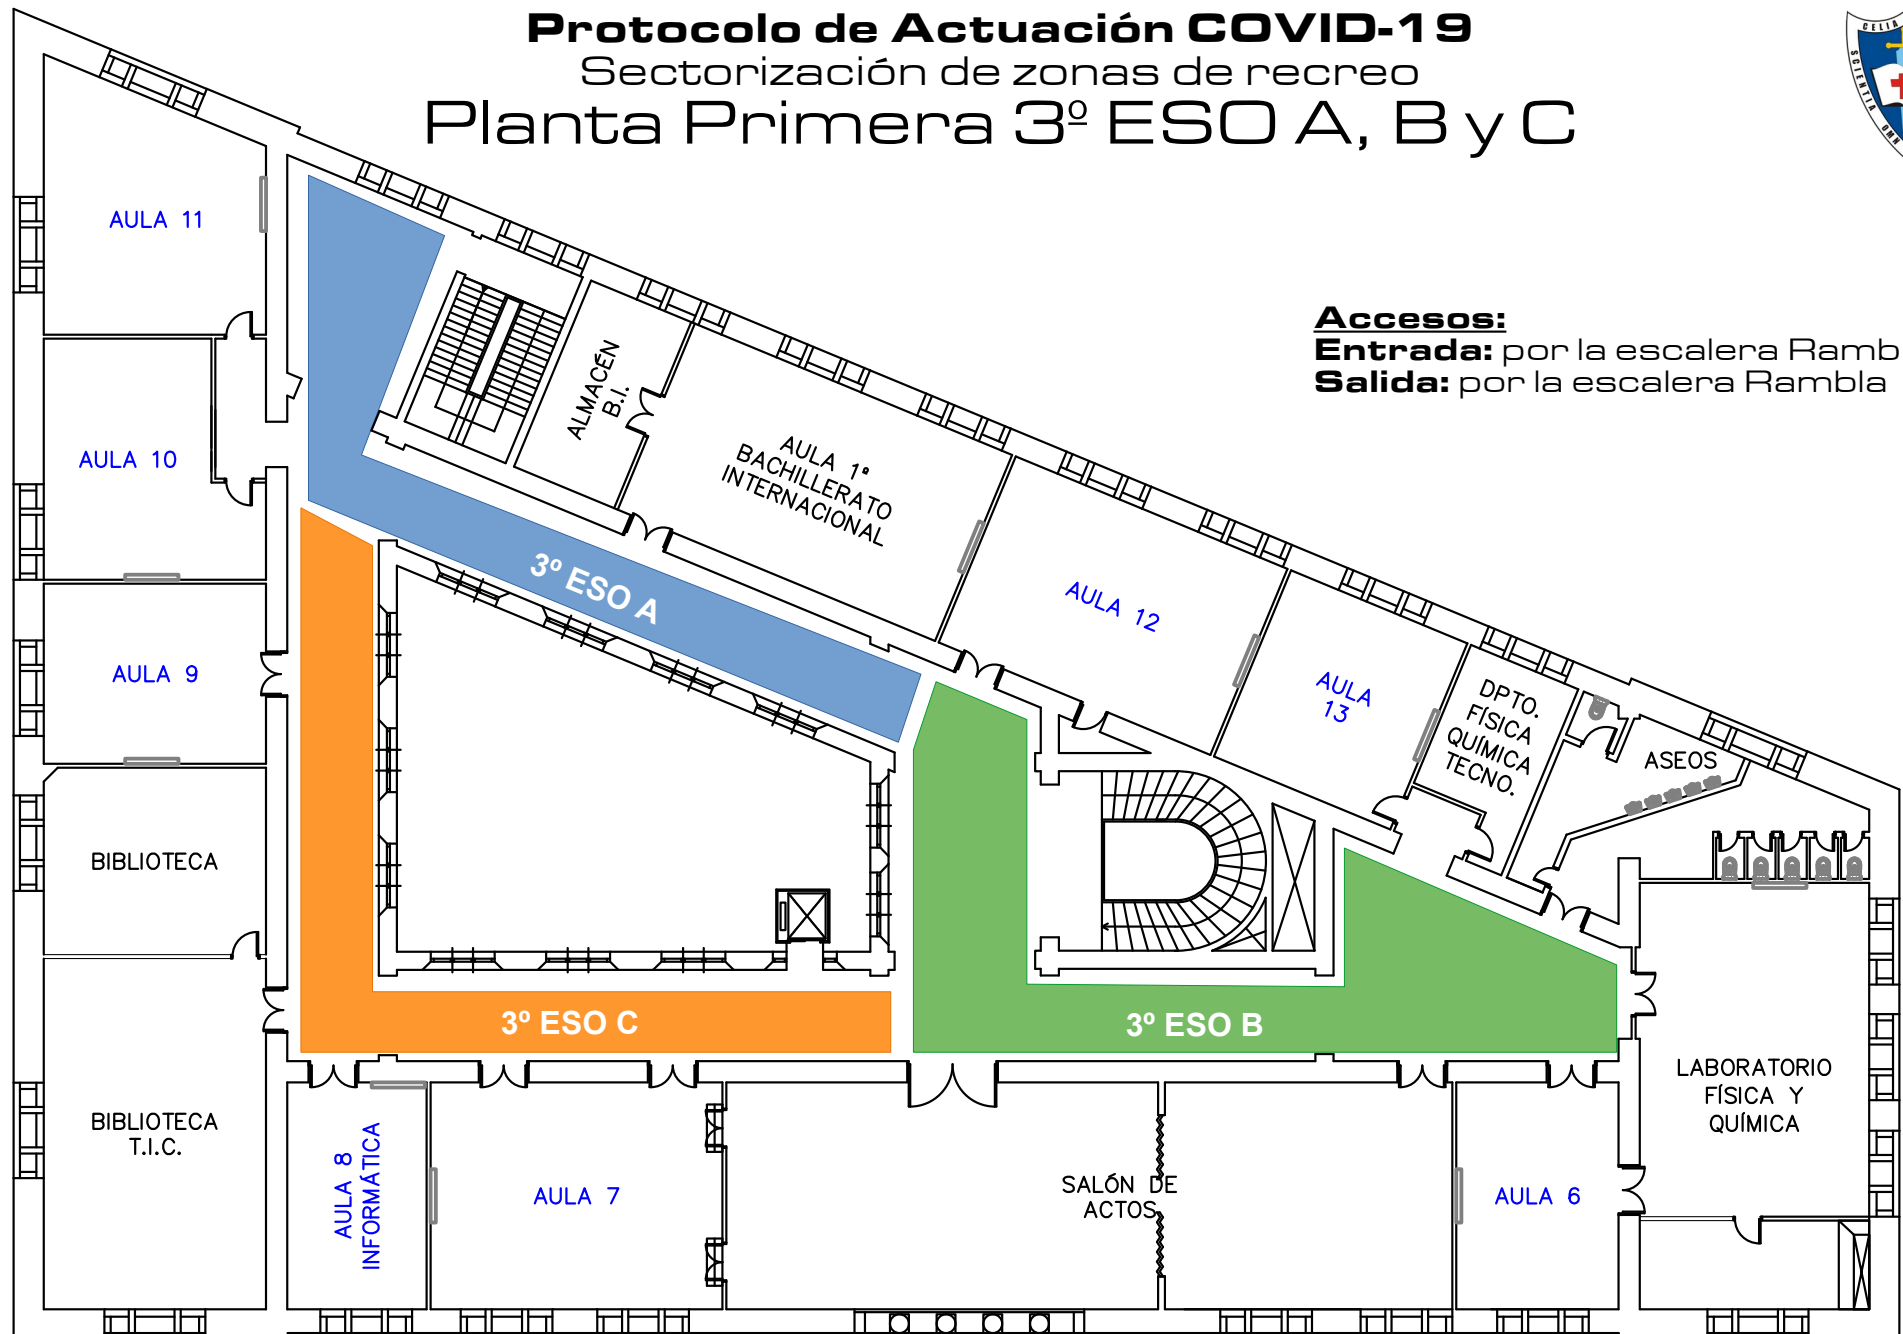

#### **Accesos:**


**Entrada:** por la escalera Rambla

**Salida:** por la escalera Rambla

# Protocolo de Actuación COVID-19

## Sectorización de zonas de recreo

### Planta Segunda 4º ESO A y B

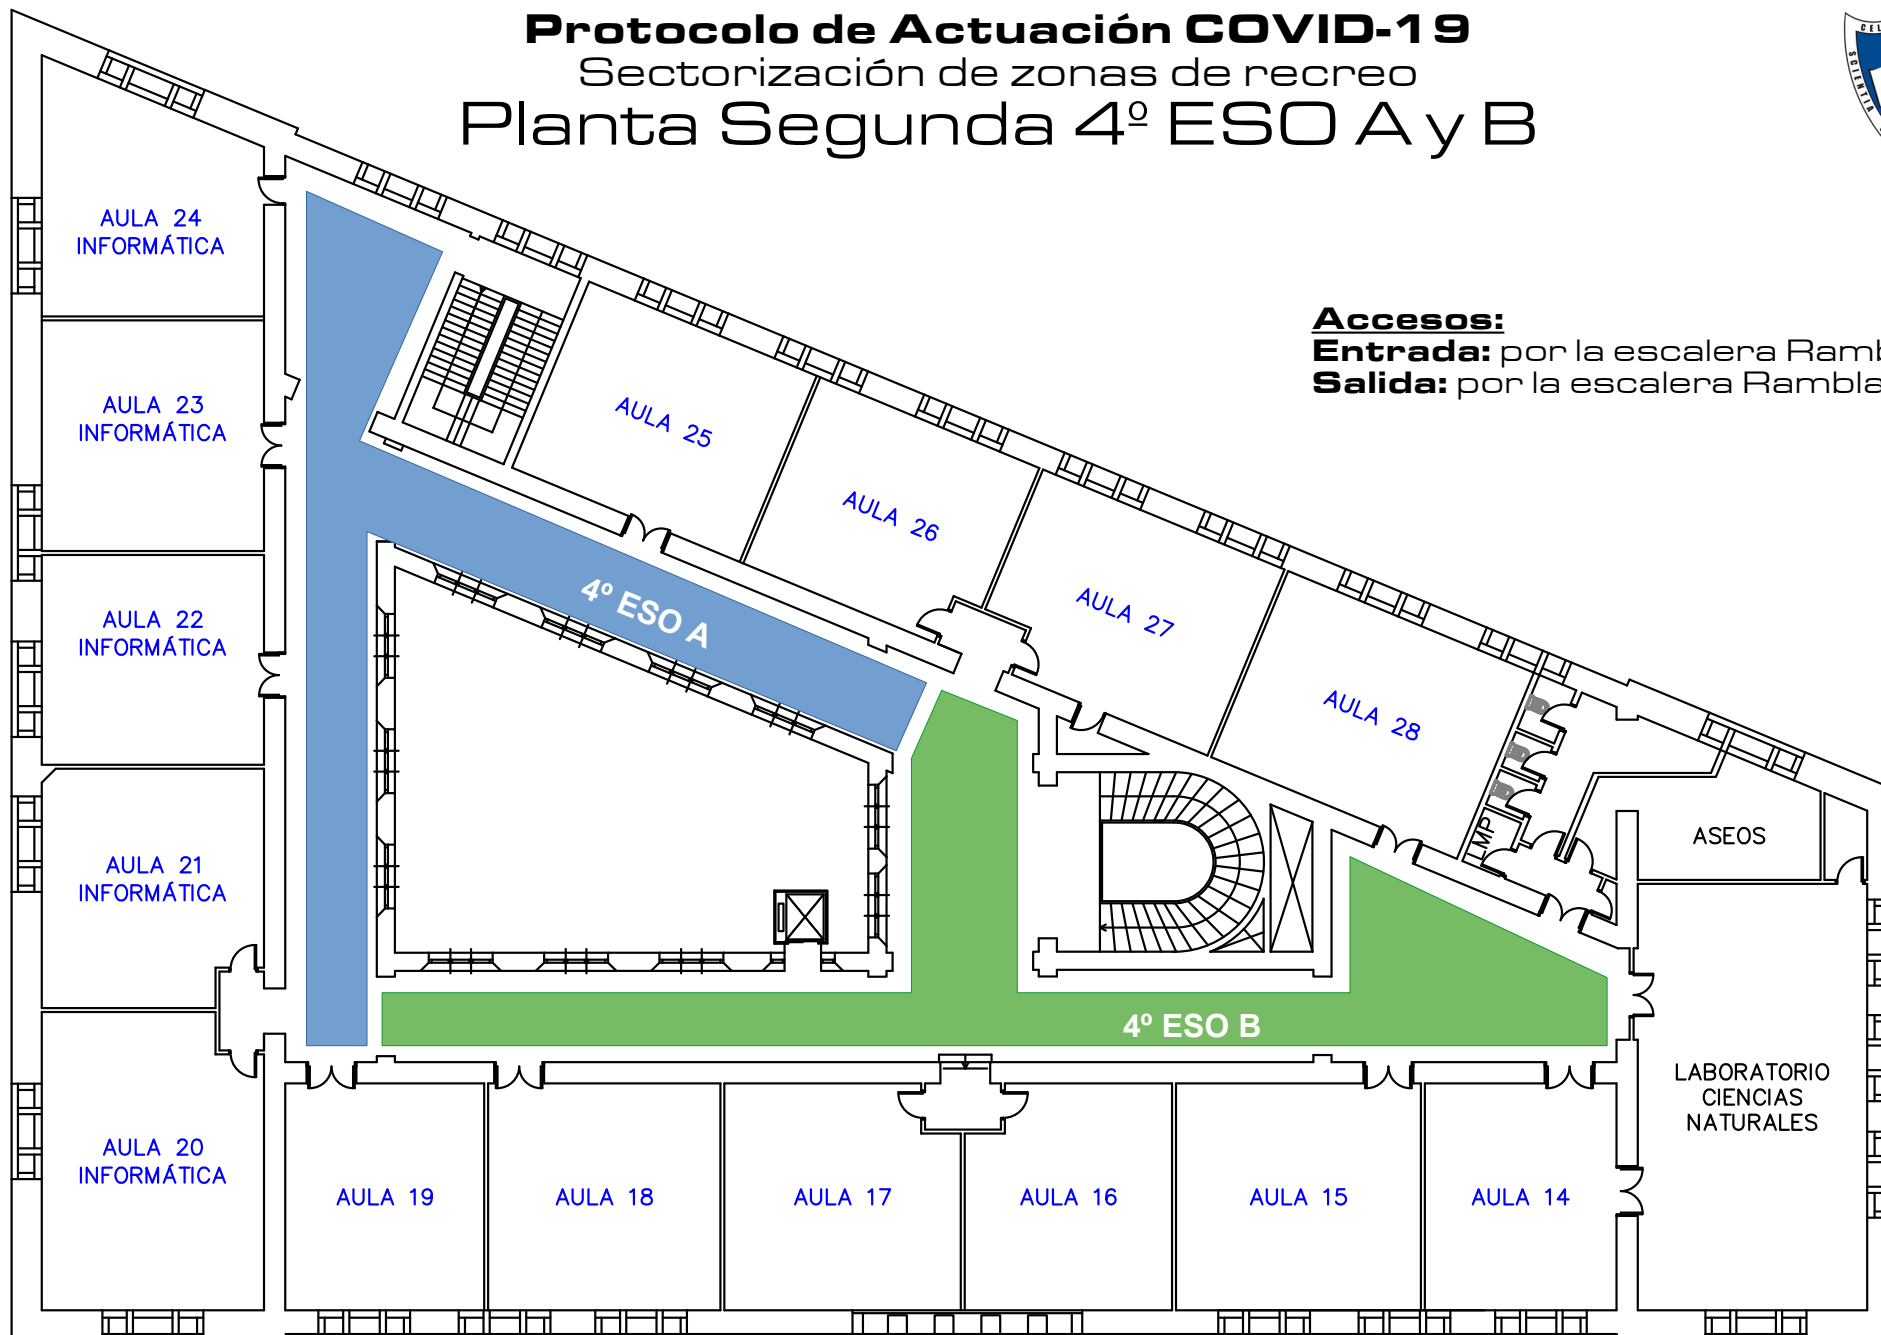

#### **Accesos:**

**Entrada:** por la escalera Rambla

**Salida:** por la escalera Rambla