

# Protocolo de Actuación COVID-19

## Señalización de aulas de referencia


### Planta Sótano



# Protocolo de Actuación COVID-19

## Señalización de aulas de referencia

### Planta Baja

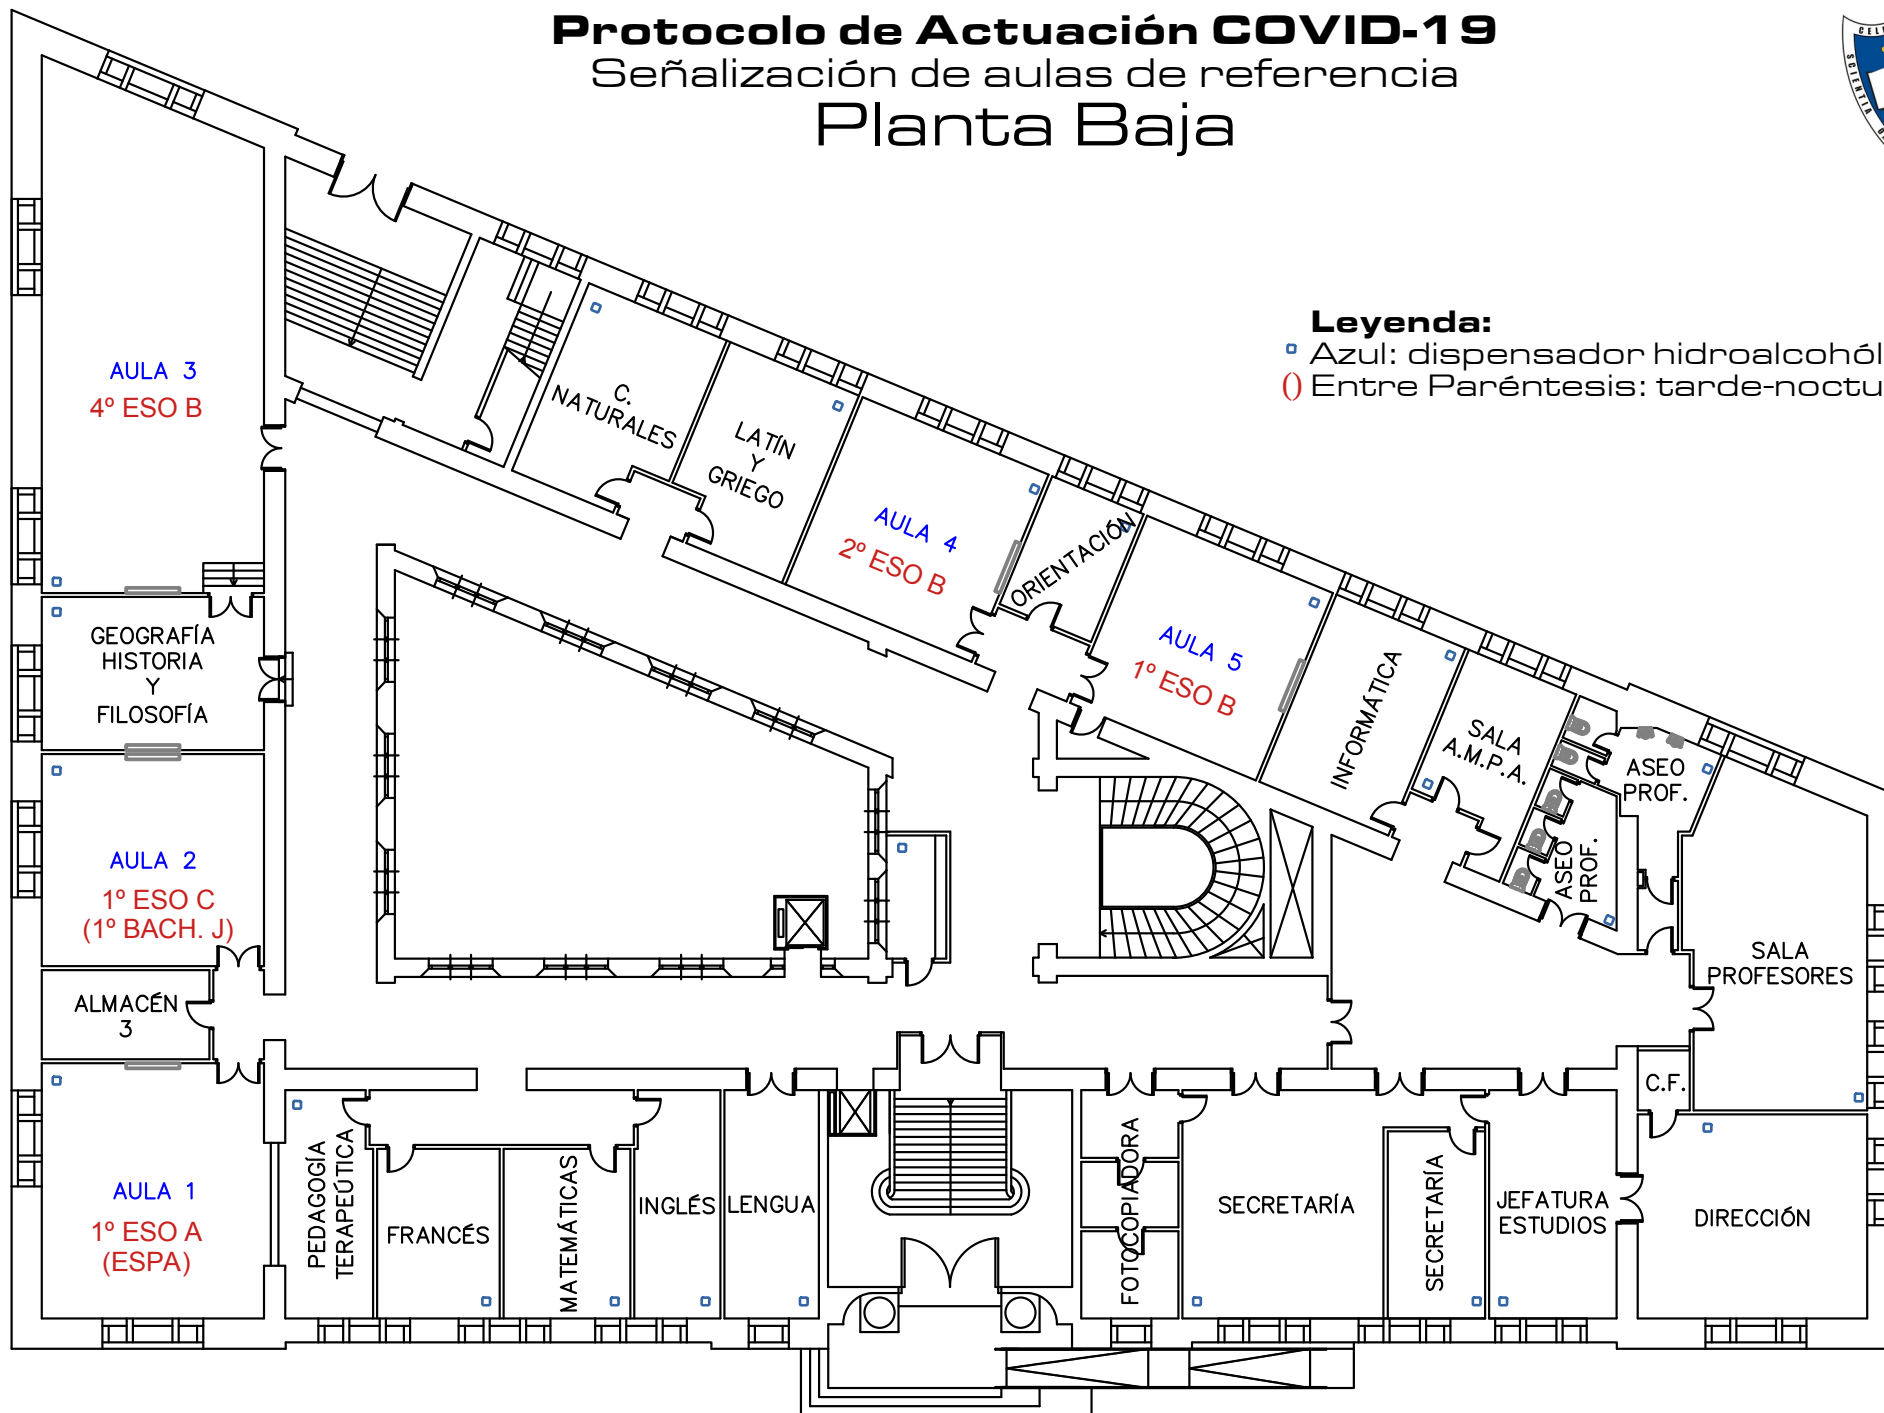


#### Legenda:

- ▣ Azul: dispensador hidroalcohólico
- ( ) Entre Paréntesis: tarde-nocturno

# Protocolo de Actuación COVID-19

## Señalización de aulas de referencia


### Planta Primera

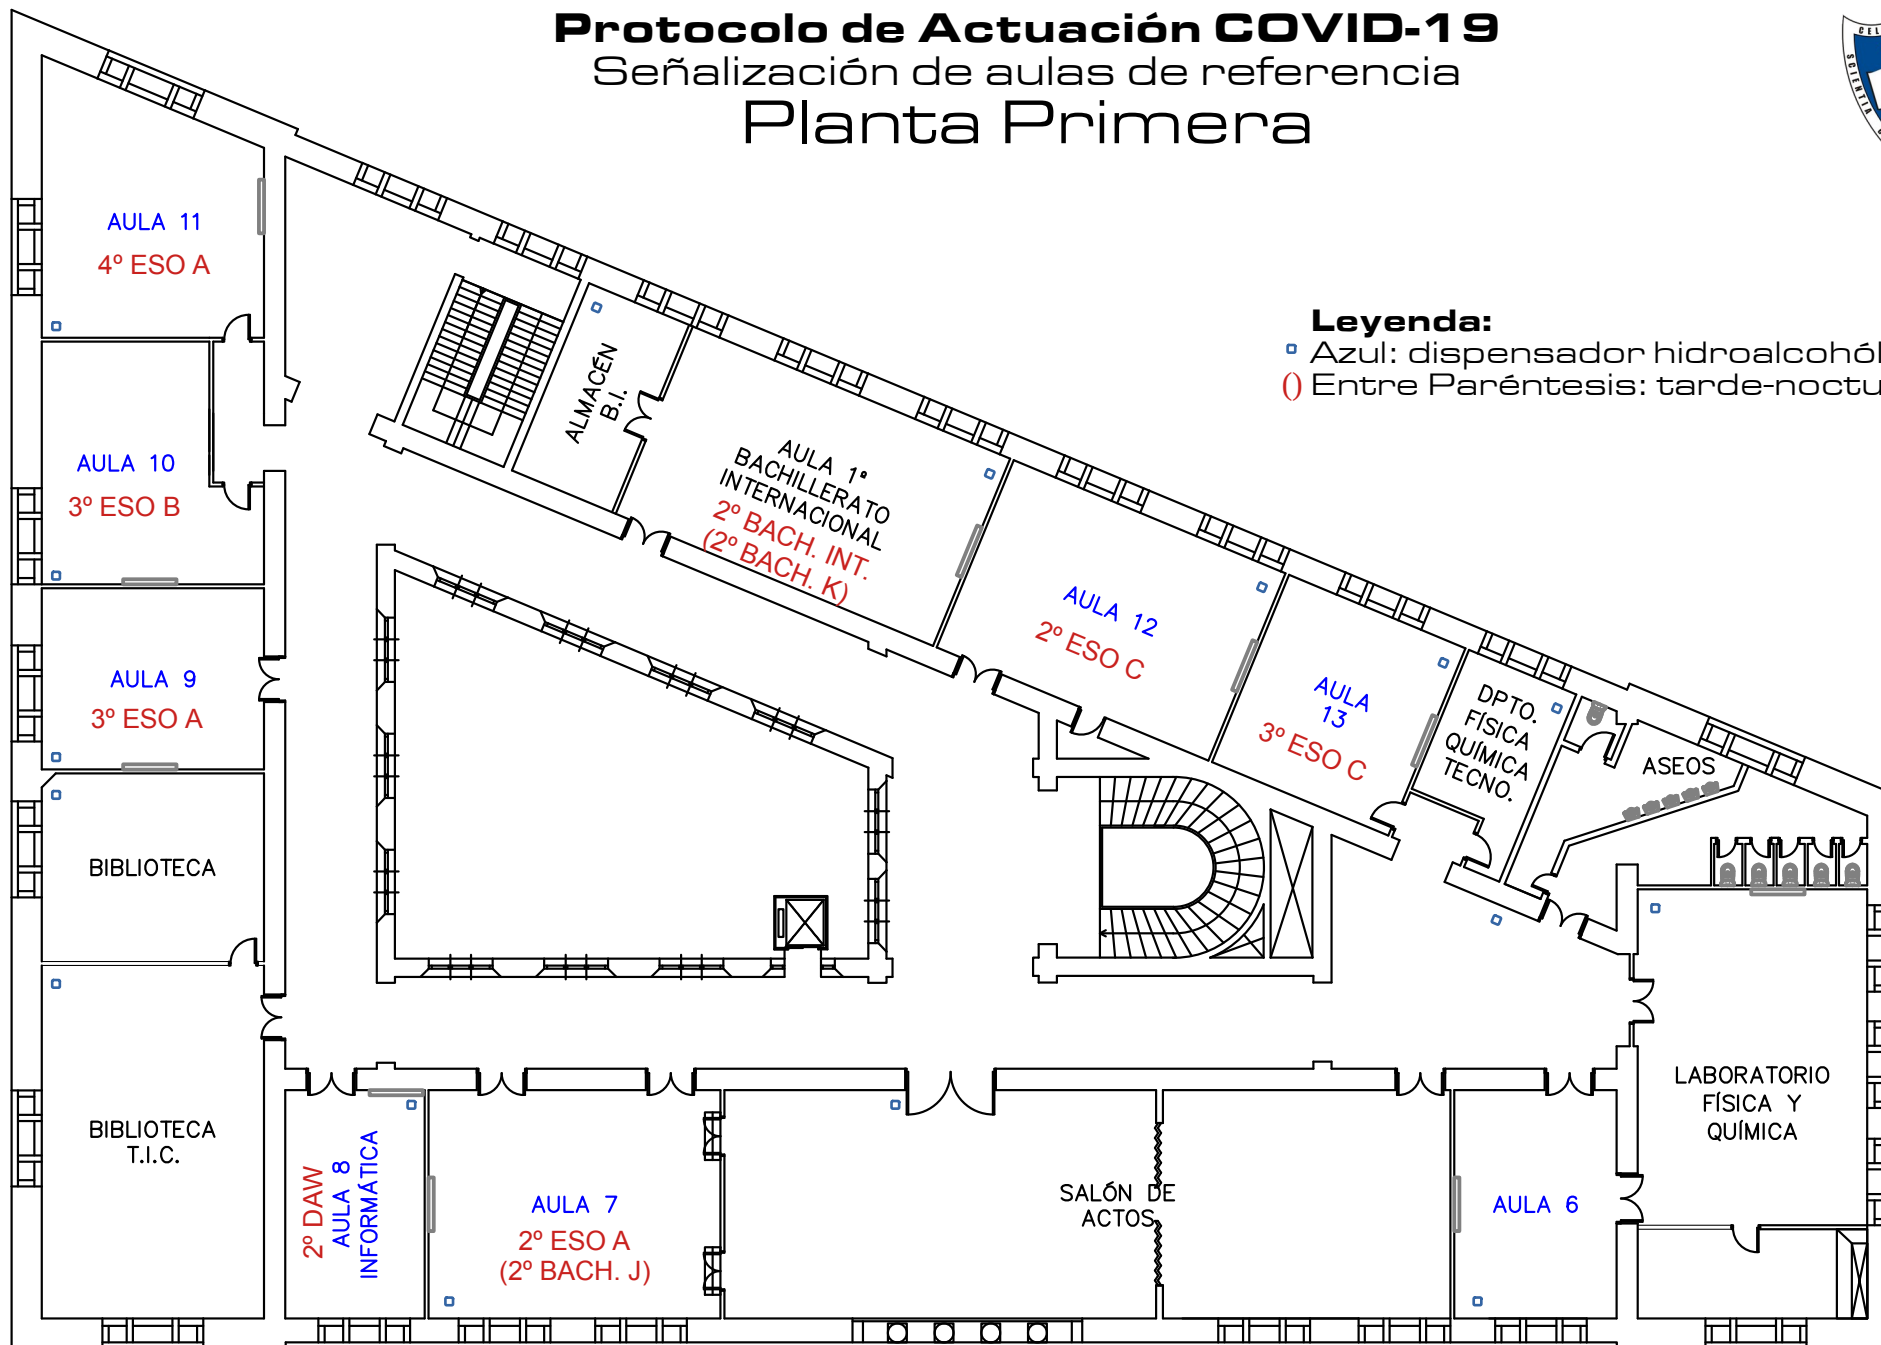

# Protocolo de Actuación COVID-19

## Señalización de aulas de referencia

### Planta Segunda

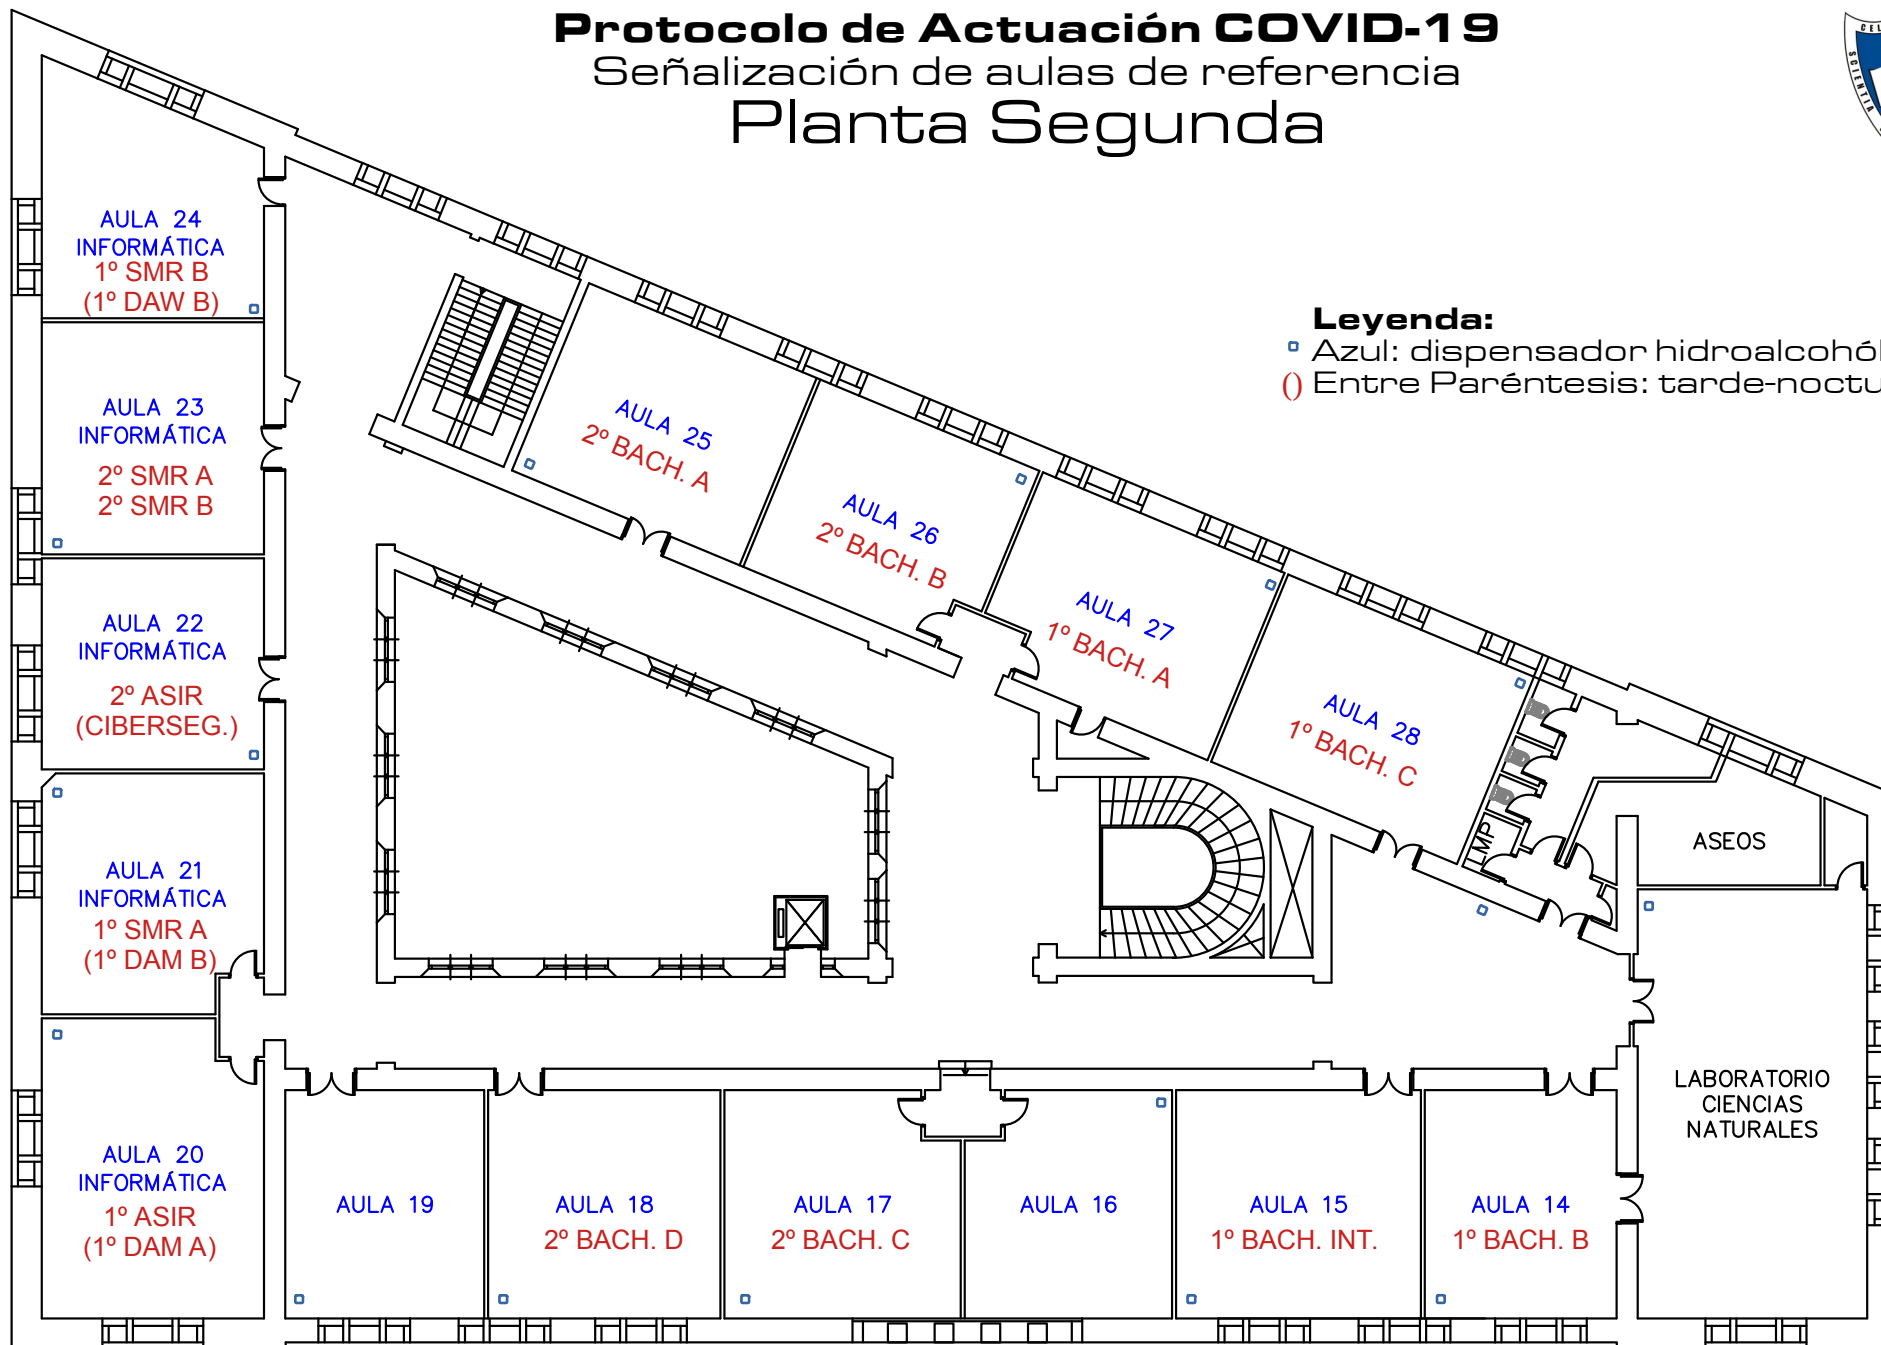

#### Legenda:

- ▣ Azul: dispensador hidroalcohólico
- ( ) Entre Paréntesis: tarde-nocturno