


Planos de distribución de aulas

Señalización de aulas de referencia


Planta Sótano

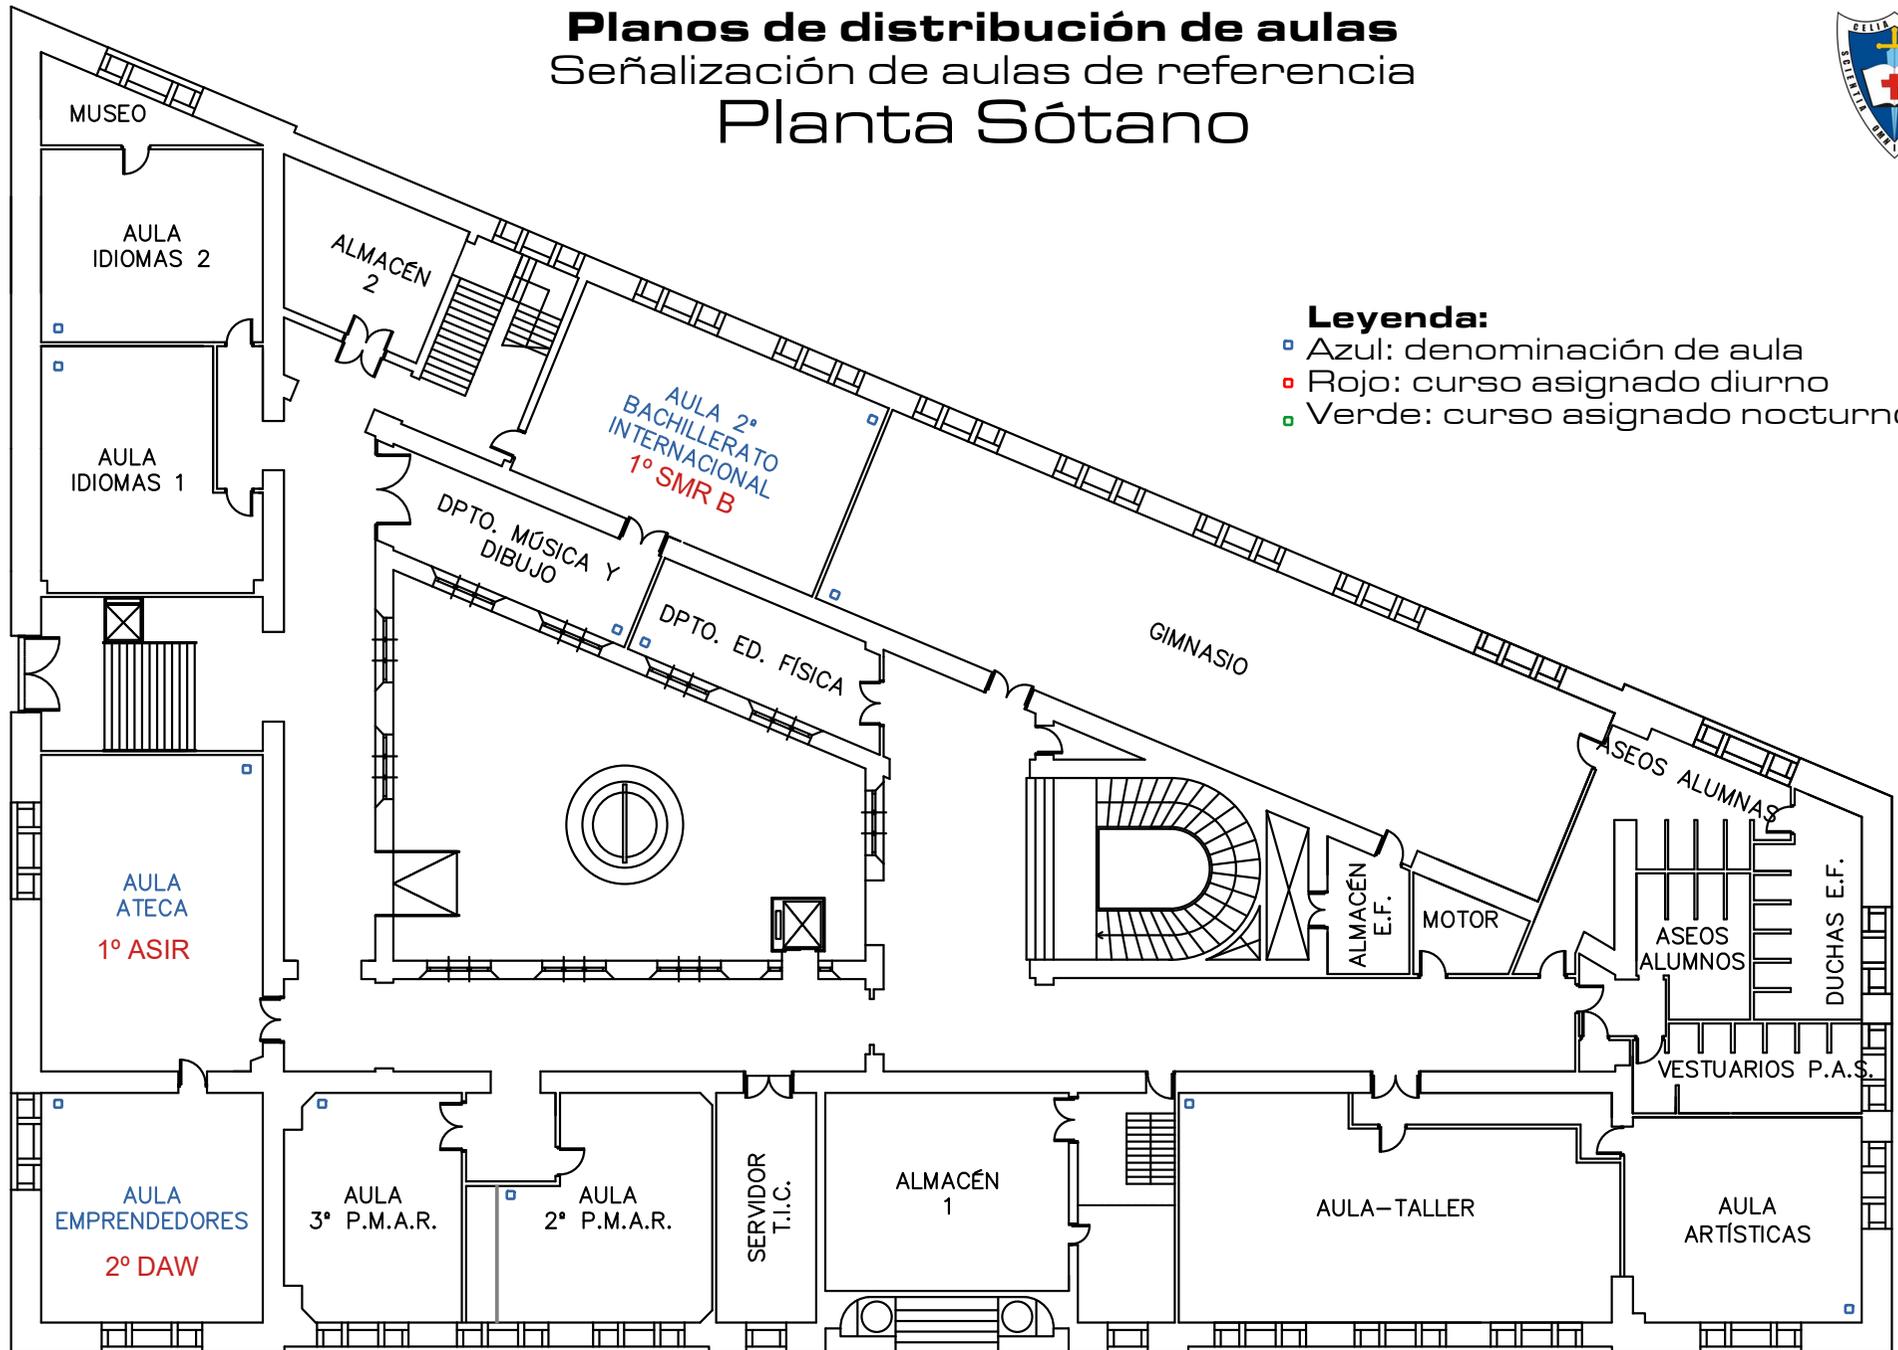

Planos de distribución de aulas

Señalización de aulas de referencia


Planta Baja

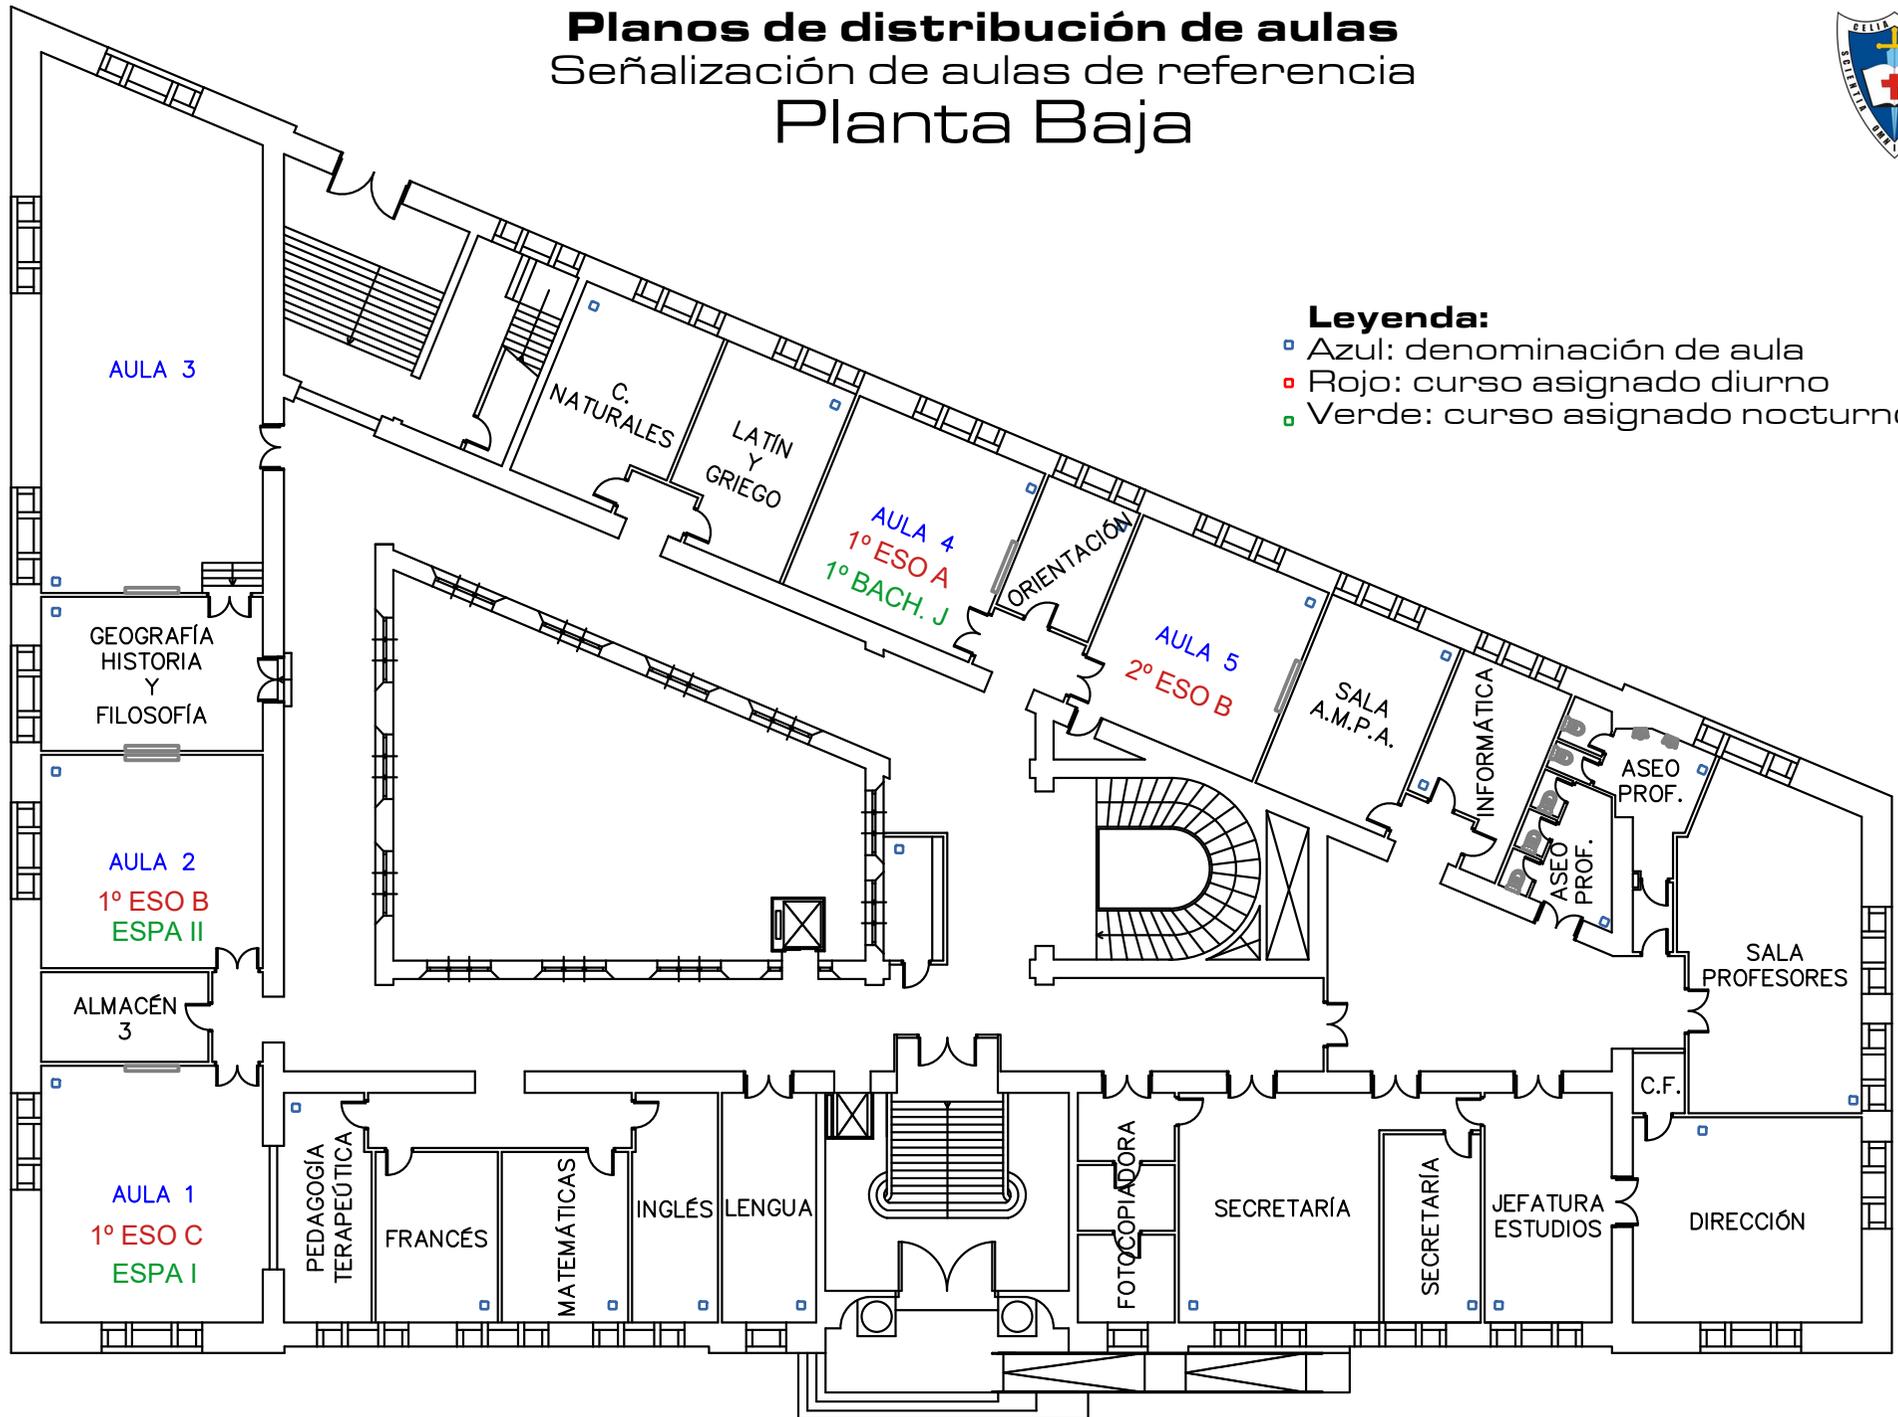

Planos de distribución de aulas

Señalización de aulas de referencia

Planta Primera

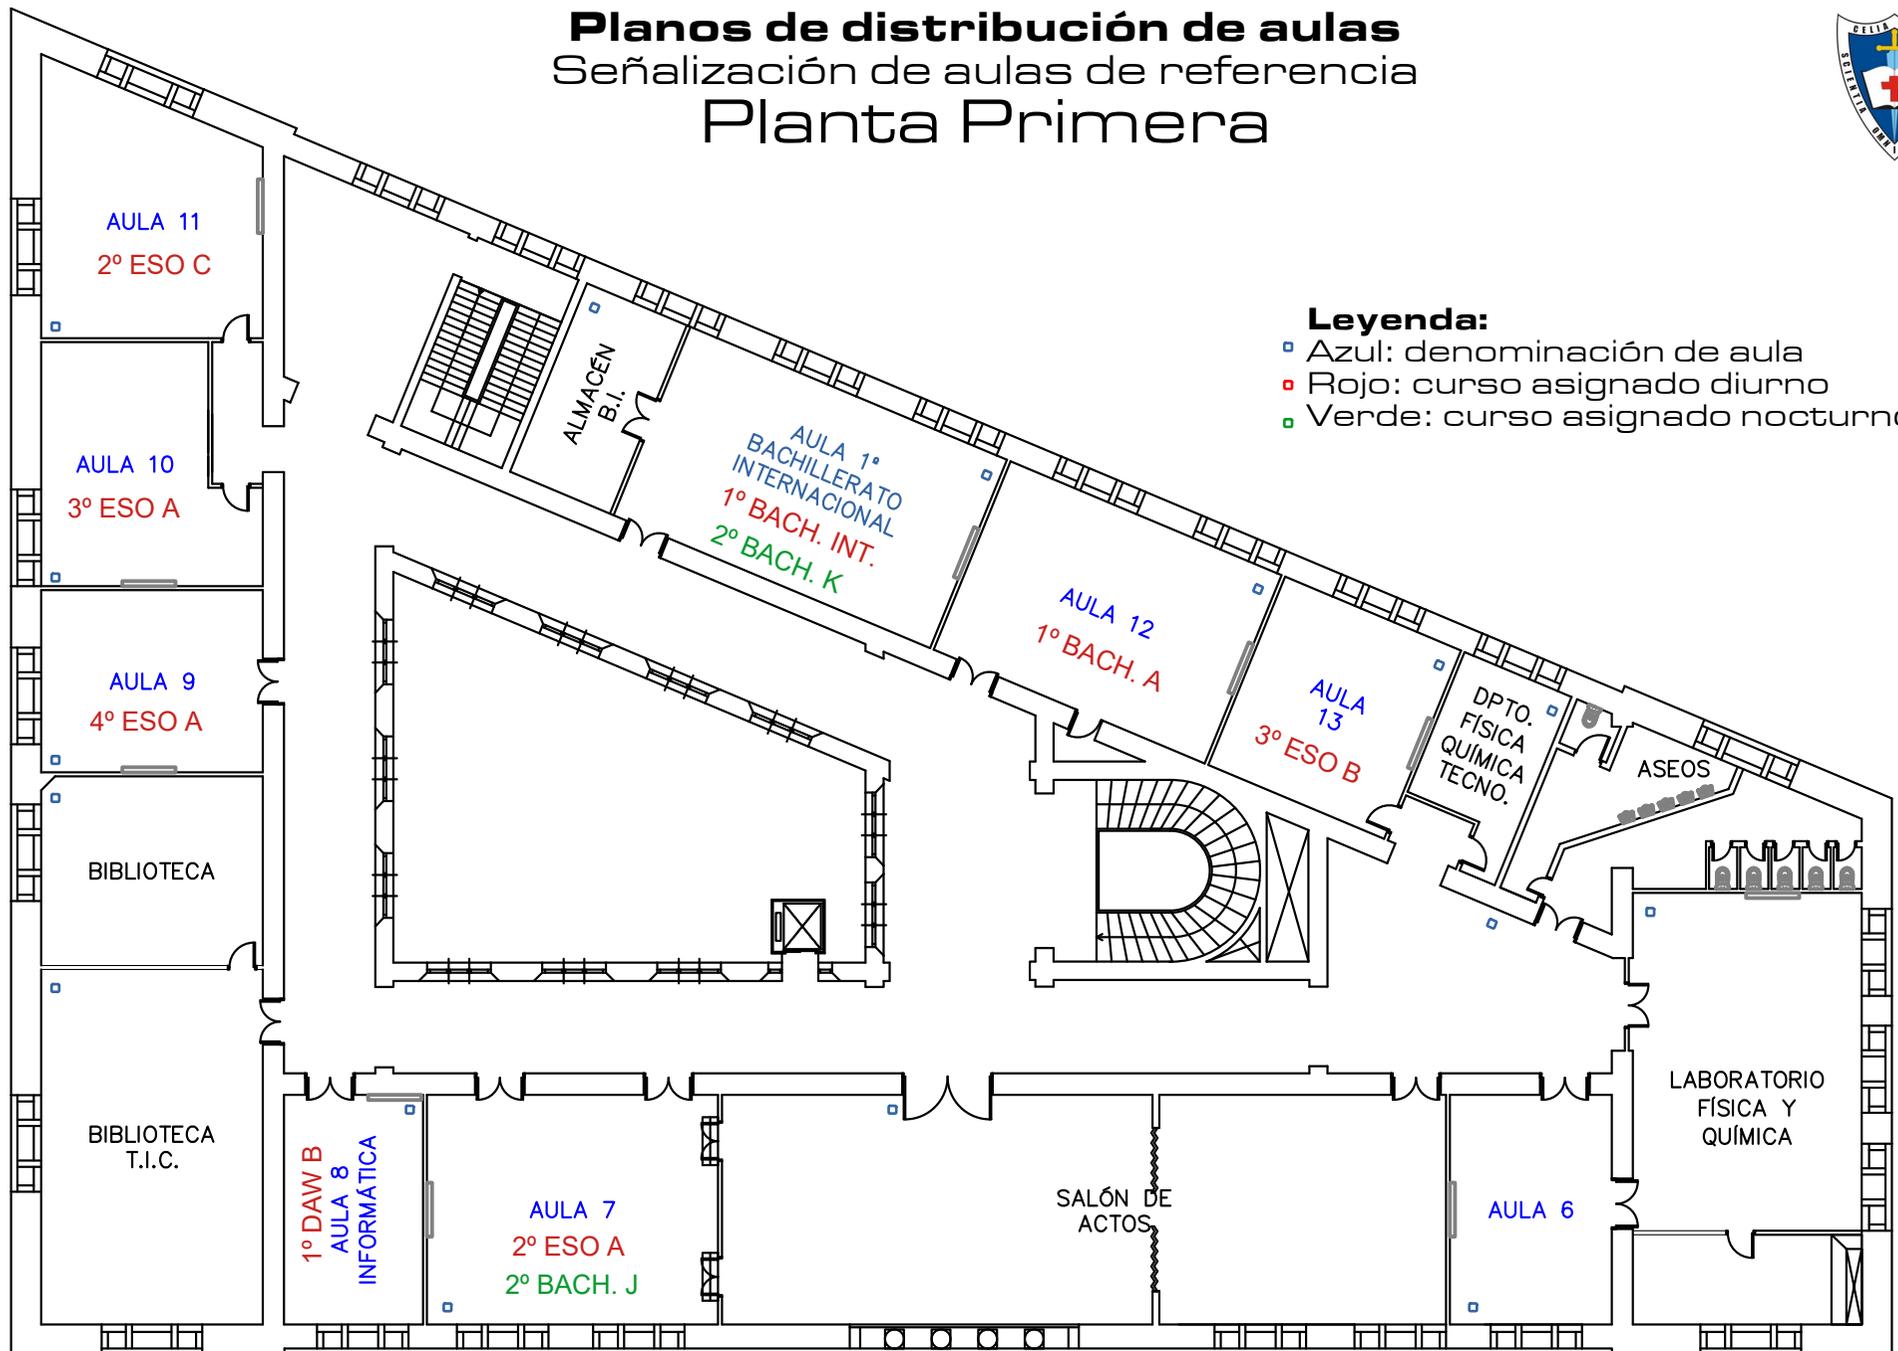

Planos de distribución de aulas

Señalización de aulas de referencia

Planta Segunda

